


VÕSU ALEVIKU METSA TN 27 DETAILPLANEERING

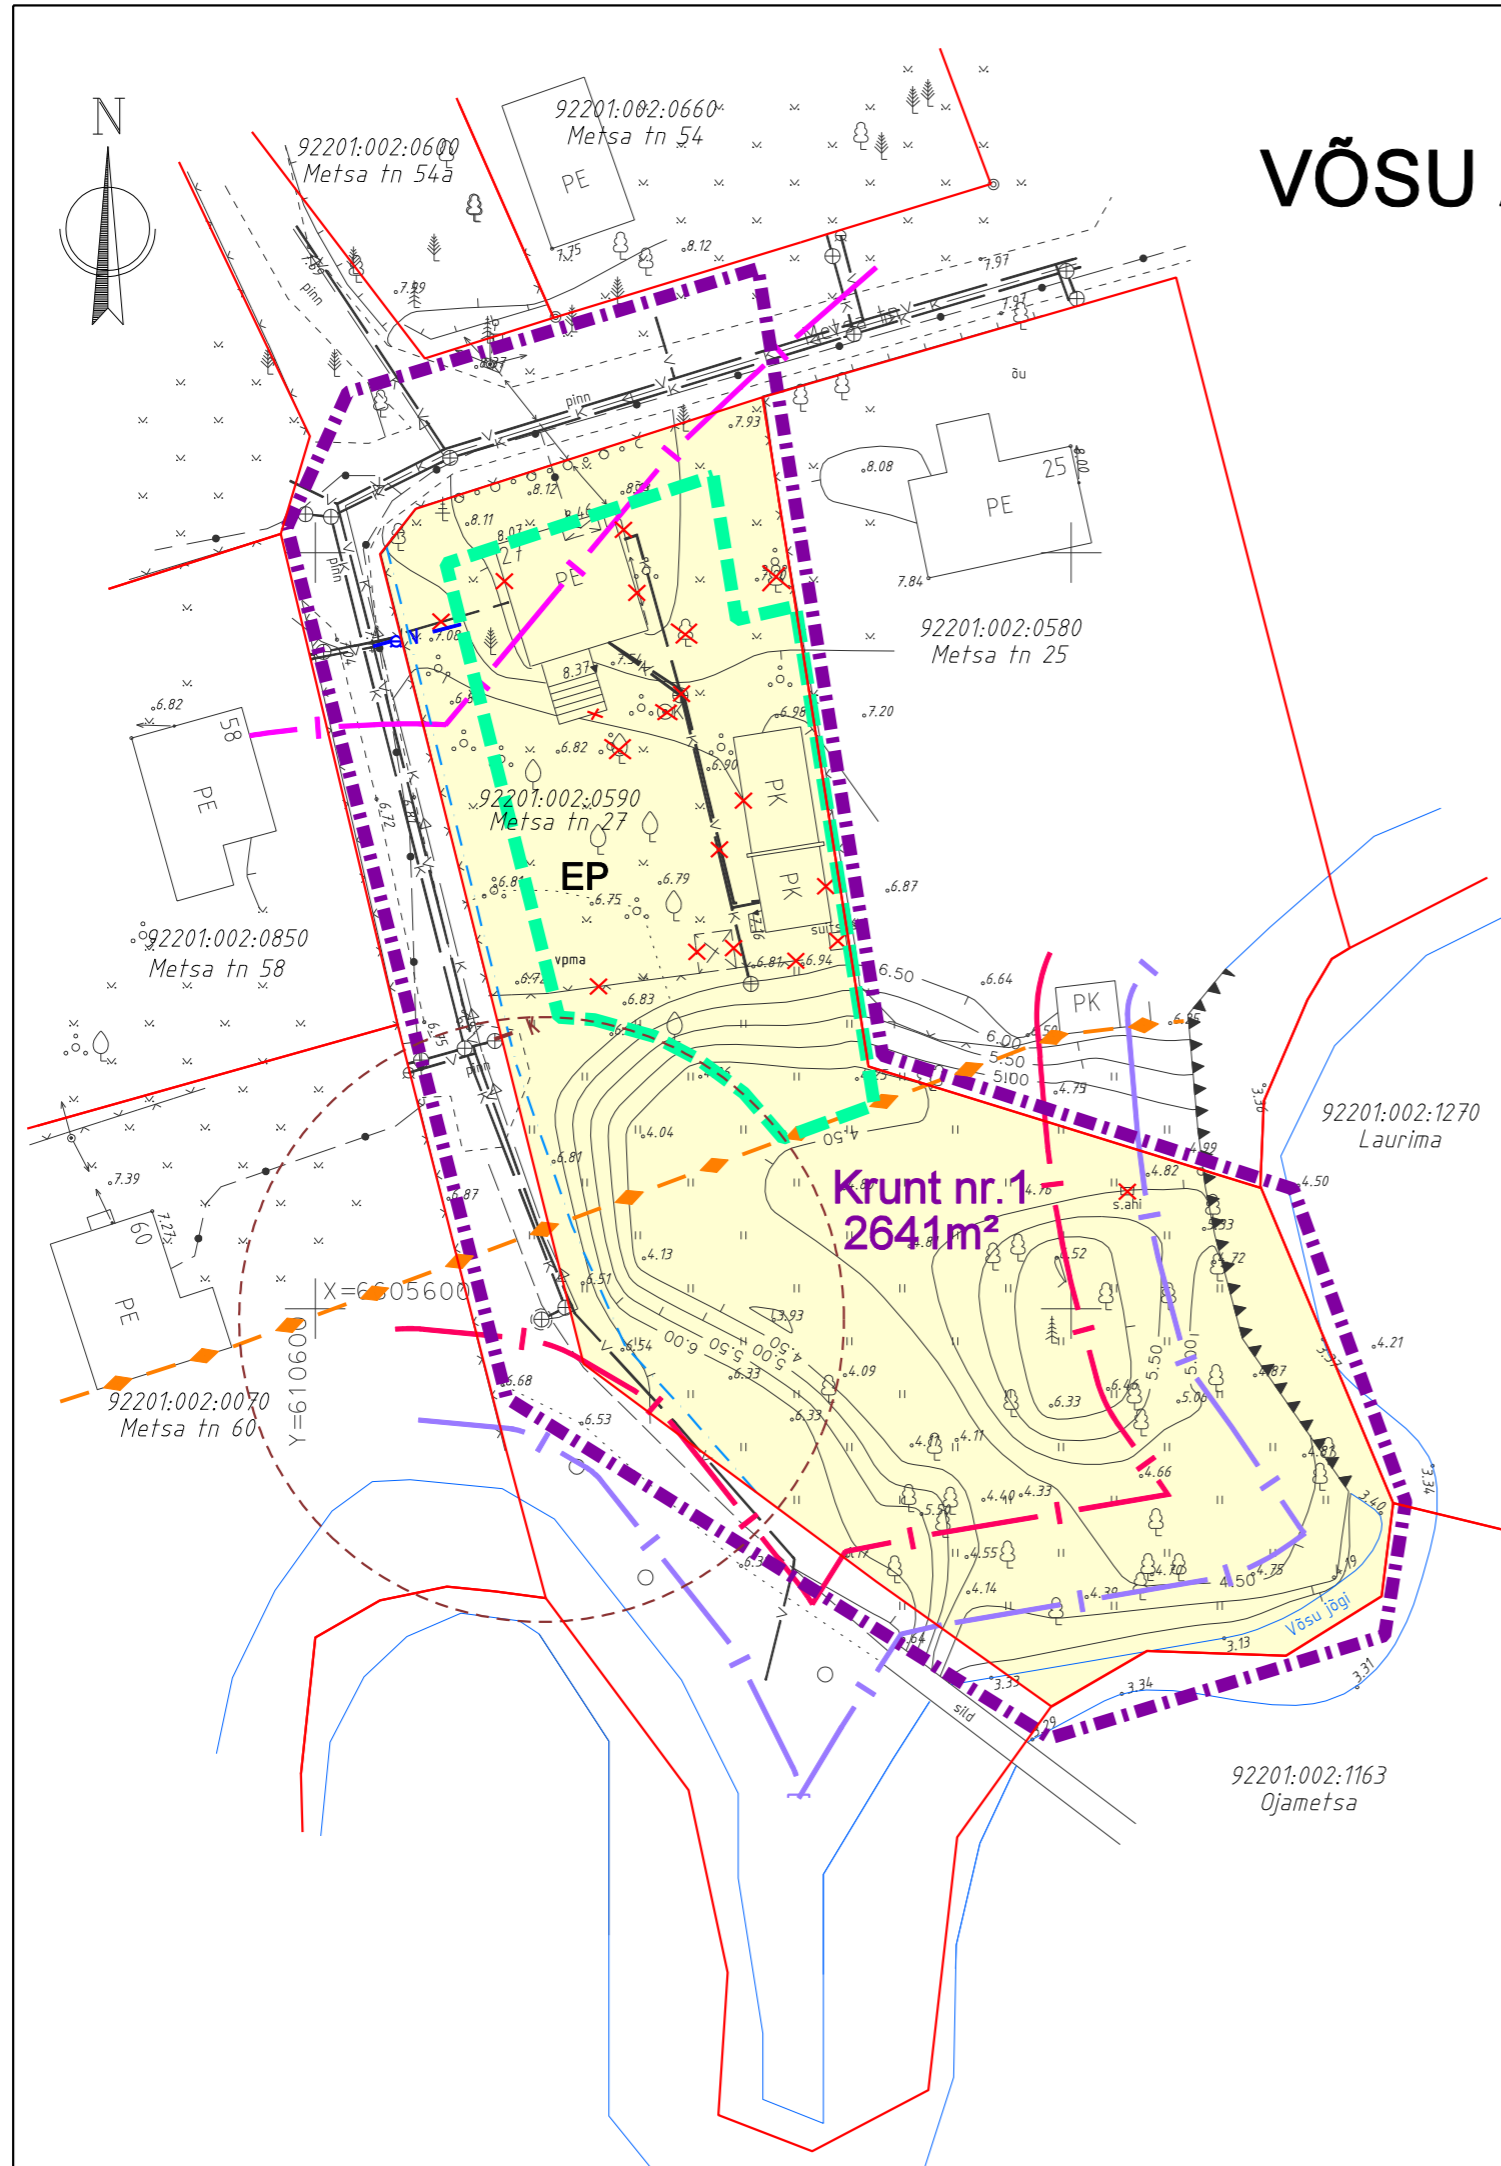

LEPPEMÄRGID

- ■ ■ ■ ■ PLANEERINGUALA PIIR
 - — — — — OL. OL. MAAÜKSUSE PIIRID
 - ◆ — ◆ — ◆ OL. OL. EHITUSJOO
 - — — — — KALLASRADA 4m veepiirist
 - - - - - RANNA VEEKAITSEVÕÖND 10m veepiirist
 - - - - - RANNA VÕI KALDA EHITUSKEELUVÕÖND 50m kaldast
 - EP ÜKSIKELAMU MAA
 - - - - - PLAN. HOONESTUSALA
 - - - - - VÄLISVÕRKUDE KITSENDUSALA
 - - - - - REOVEEPUMPLA KUJA 20m
 - K — PLAN. KANALISTASIOONITORU
 - V — PLAN. VEETORU
 - - - - - OL. OL. KANALISATSIOONITORU
 - - - - - OL. OL. KANALISATSIOONI SURVETORU
 - - - - - OL. OL. VEETORU
 - - - - - OL. OL. SIDE KAABELLIIN
 - - - - - OL. OL. MADALPINGE KAABELLIIN
- PK OL. OL. MADALPINGE ÕHULIINI POST

P OL. OL. TÄNAVAVALGUSTUS

— — — — — OL. OL. PIIRE

— X — X — X LIKV. EHITISED, TRASSID, HALJASTUS JNE.

Kruant nr.1
2641m² PLAN. KRUNDI NUMBER JA PINDALA

DETAILPLANEERING KEHTIB KOOS SELETUSKIRJAGA

DET. PL. KOOSTAMISEL ON KASUTATUD GEM-GEO OÜ GEOD. ALUSPLAANI

<p>OÜ PROJEKTEERIMIS- KESKUS</p> <p>Lai 14-18 44308 RAKVERE projekteerimiskeskus@gmail.com tel 324 4944, 53 3022 90 MTR registr.nr. EEP000183 www.projekteerimiskeskus.ee</p>		<p>VÕSU ALEVIKU METSA 27 DETAILPLANEERING</p> <p>Asukoht: Lääne-Virumaa, Vihula vald, Võsu alevik, Metsa 27</p>	
<p>Tellijä: Vihula Vallavalitsus</p>		<p>Joonis</p>	
<p>Juhataja <i>K. Oisma</i></p>		<p>Töö nr. 157/0912</p>	
<p>Koostaja <i>R. Efert</i></p>		<p>Mõõtkava 1/500</p>	
<p>TEHNOVÕRGUD JA SIHTOTSTARBED</p>		<p>Kuupäev 24.10.2014</p>	
<p></p>		<p>Staad. DP</p>	
<p></p>		<p>Leht 2</p>	