


LEPPEMÄRGID

- PLANEERITAVA ALA PIIR
- OLEMASOLEV KINNISTU PIIR
- KOHUSTUSLIK EHTUSJON
- OLEMASOLEV HOONE
- PLANEERITAV EHTUSALA
- PLANEERITAV ELAMU
- VEEKAITSEVÕOND 10 m
- BETOOKIVIKATEND
- HALJASALA
- LIKVIDEERITAV OBJEKT
- SAILUV PUU
- ISTUTATAV PUU
- ISTUTATAV HEKK H=1.5-2.0 m
- OLEMASOLEV ELEKTRILIITUMISKILP
- OLEMASOLEV MADALPINGE ÕHULIIN
- OLEMASOLEV MADALPINGE KAABELLIIN
- OLEMASOLEV VEETRASS
- OLEMASOLEV SIDE ÕHULIINI MAST
- PLAN. VEETRASS
- PLAN. KANAL.-TRASS
- PLAN. MADALPINGE KAABELLIIN
- PLAN. MADALPINGE LIITUMISKILP
- PLAN. SIDEKAABELLIIN
- PRUGIKONTEINER
- JUURDEPÄÄS

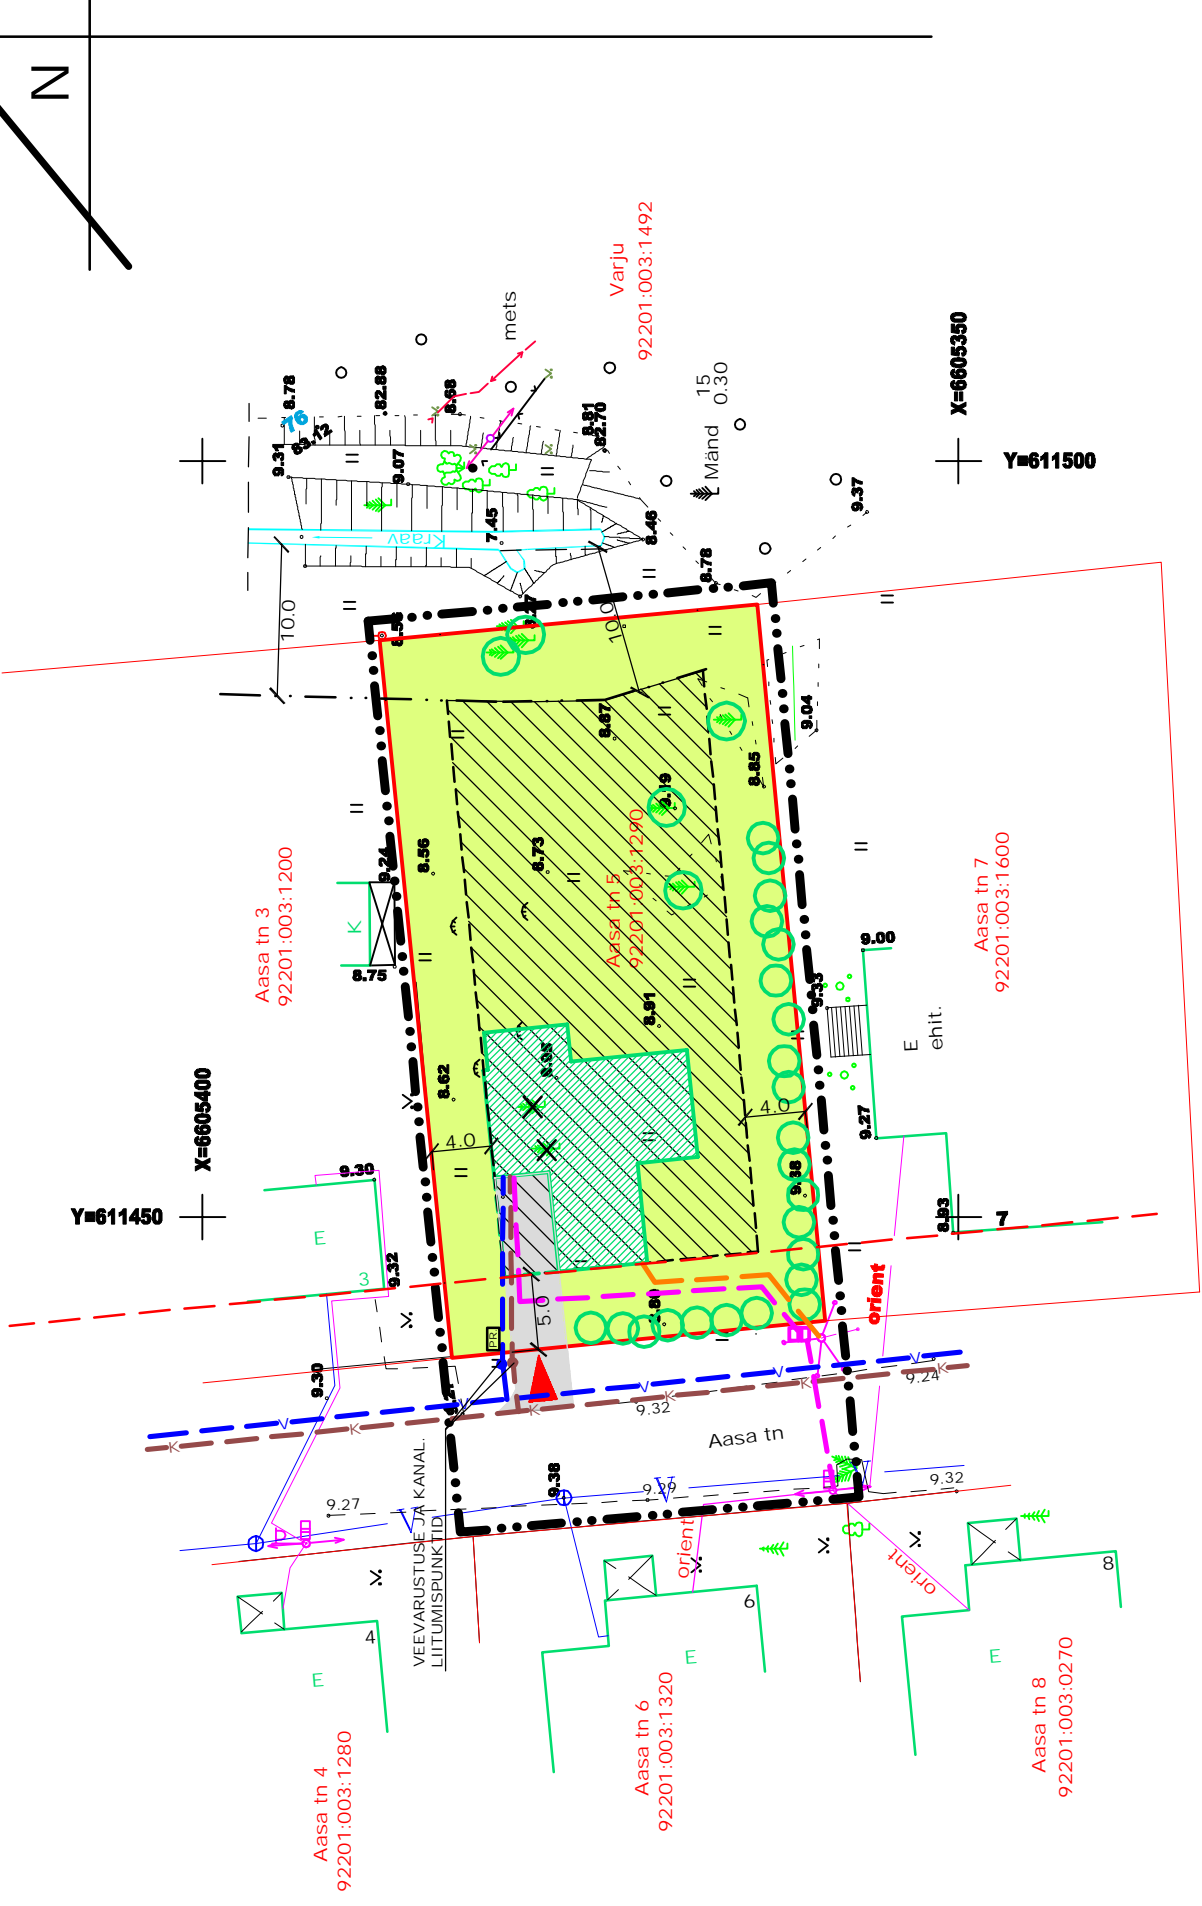

EHITUSÕIGUS JA NÄITAJAD KRUNDI KOHTA

POSITSIONI NR.	AASA TN.5	1200	ÜKSIKELAMU	2	1	220	800	40	8.3 / 17.5	E	100	MARKUSED
KINNISTU NIMETUS	KINNISTU PINDALA (M2)	HOONE/RAJATISE NIMETUS	EHITUSREGISTRI JÄRGI	MAKS. KORRUSELISUS	MAKS. HOONETE ARV KRUNDIL	MAKS. EHTUSALUNE PIND(M2)	MAKS. KUBATUUR (m2)	KATUSEKALDE VAHEMIK	HOONE MAKS.KÕRGUS(m)/ABSOLUTNE KÕRGUS	PLAN.SIHTOTSTARVE	SIHTOTSTARBE OSAKAAL %	

AARE UUKADO PROJEKT

objekt: KINNISTU DETAILPLANEERING	
asukoht: Aasa tn.5, Võsu alevik, Vihula vald, Lääne-Viru maakond	
staadium: ESKIIS	
projekt autor:	A.Uukkado
projekti autor:	K.Makit
omaniku esindaja:	
teelija:	VIHULA VALLAVALITSUS
joonis:	PÕHIJONIS m1:500
	leht 1
	lehti 2

Ed.Vilde 3.Rakvere 44310;tel/faks 32 23 141, tel.51 65 605

Reg. EP 10001153-0001, 14.02.2003.

03.2011.