



MERE TN 7 DETAILPLANEERING

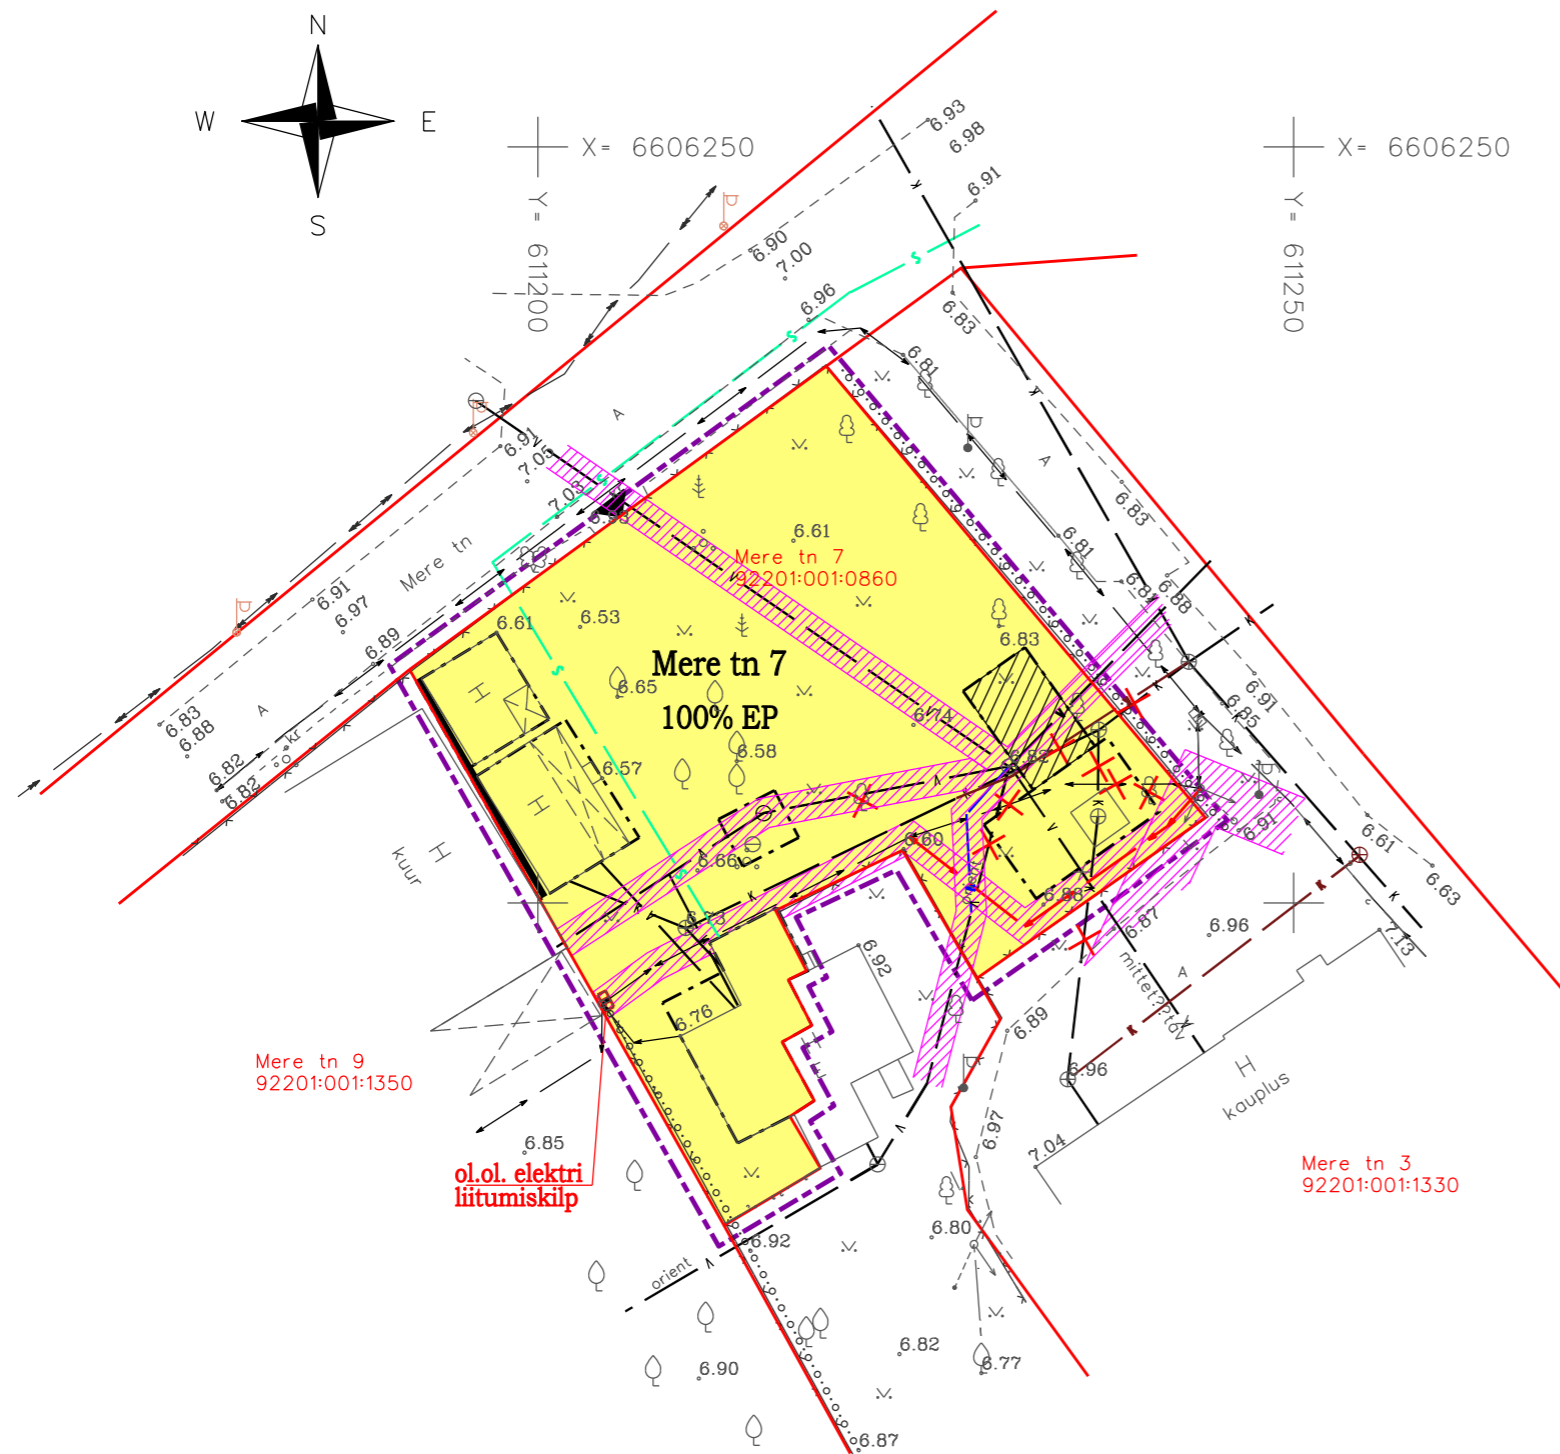

LEPPEMÄRGID

- - - - - planeeringuala piir
- — — — — ol.ol. maaüksuste piirid
- 100% EP 100% pereelamumaa
- plan. krundi hoonestusala
- plan. välikamina asukoht
- tehnovõrkude servituudiala
- plan. tuletõkkeseina asukoht
- ✕ likv. puud/ tehnovõrk
- ▲ plan. juurdepääs krundile
- s — plan. sidetrass
- — — — — ol.ol. madalpingekaabel
- — — — — plan. madalpingekaabel
- v — ol.ol. veitrass
- v — plan. veitrass
- k — ol.ol. kanalisatsioonitrass
- k — plan. kanalisatsioonitrass
- ol.ol. madalpinge õhuliini post

 MHV Consult OÜ Vabaduse 5-52 Rakvere 44308 reg. nr 11292477 tel: +372 52 11 425 email: info@mhv.ee	objekt		Mere tn 7 detailplaneering Vihula vald, Vösu alevik, Lääne-Virumaa			
	töö nr	28-1008	joonis	SIHTOTSTARBED. VÄLISVÕRGUD.		
	mõõtkava	1:500	tellija	Elmar Vogt		
	leht	3	staad.	DP	koostas	arh. K.Kaasik
	kuupäev	04.05.2009	arhitekt-tehnik	O. Guljanskaja		