


VIHULA VALD VÕSU ALEVIK METSAN TN 3 KINNISTU (92201:002:1210) JA LÄHIÜMBRUSE DETAILPLANEERING

OLEMASOLEV OLUKORD 1:500

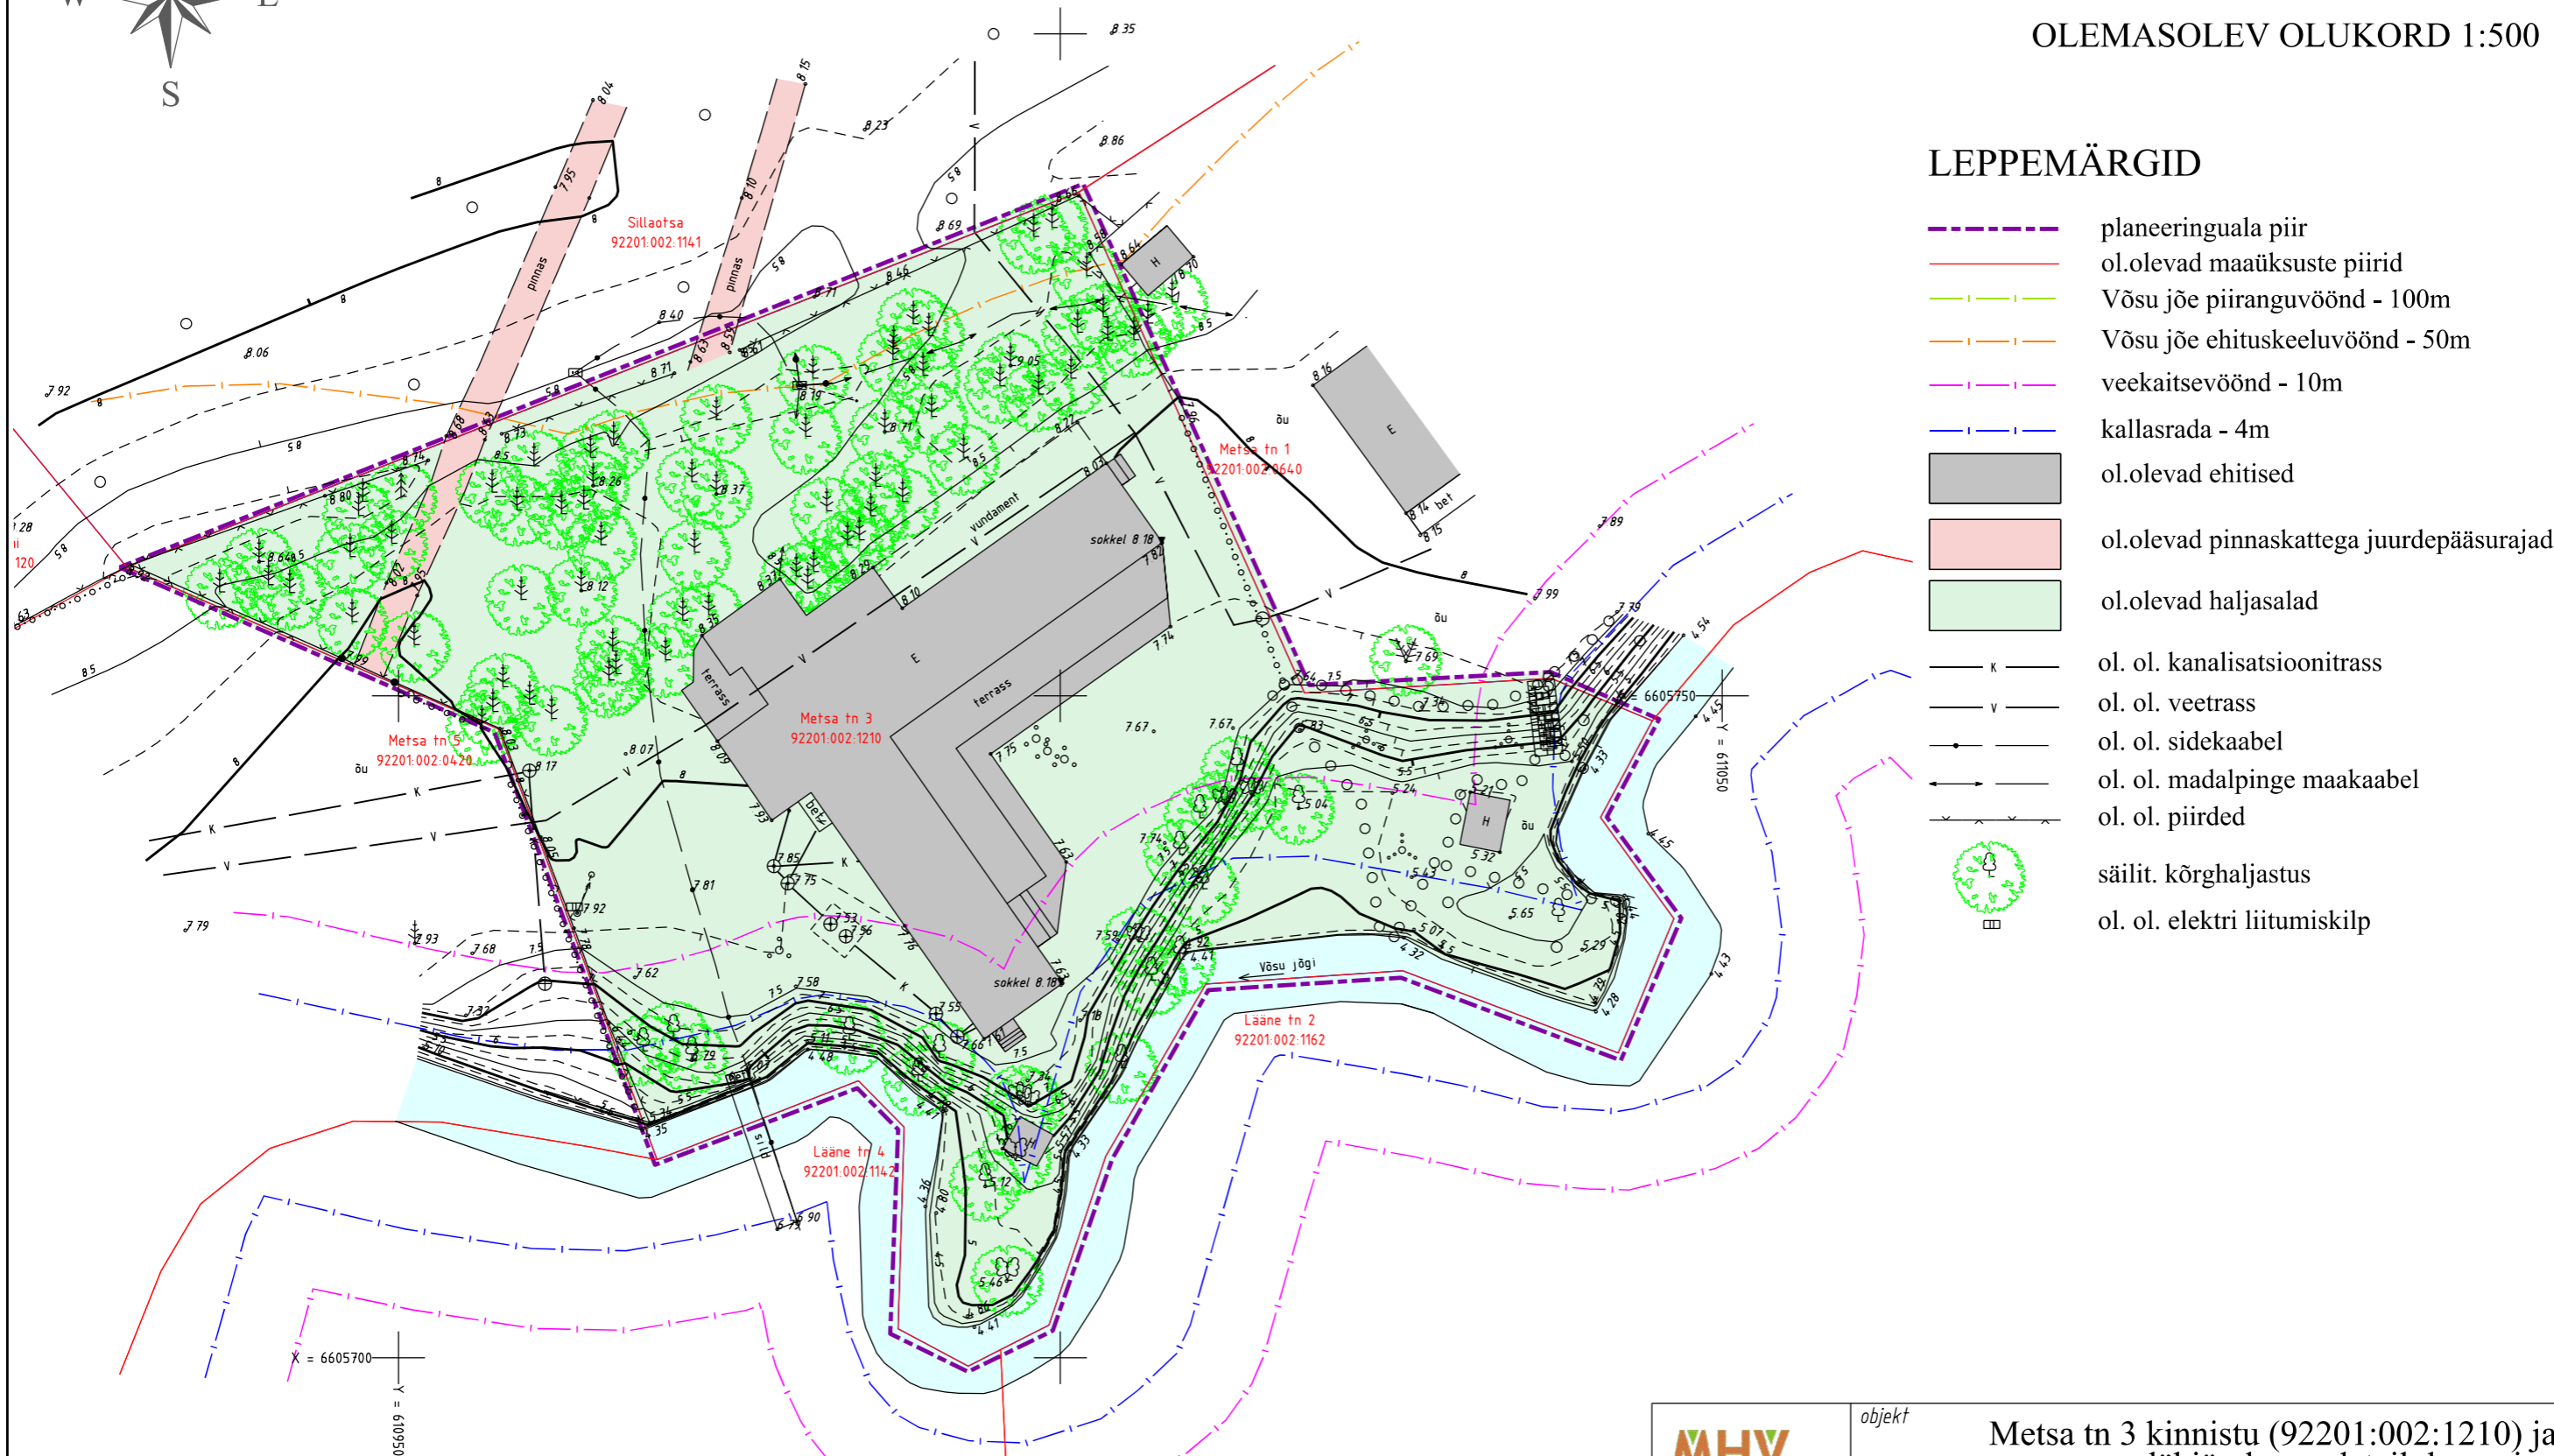

LEPPEMÄRGID

- planeeringuala piir
- ol.olevad maaüksuste piirid
- Võsu jõe piiranguvöönd - 100m
- Võsu jõe ehituskeeluvöönd - 50m
- veekaitsevöönd - 10m
- kallasrada - 4m
- ol.olevad ehitised
- ol.olevad pinnaskattega juurdepääsurajad
- ol.olevad haljasalad
- ol. ol. kanalisatsioonitrass
- ol. ol. veetrass
- ol. ol. sidekaabel
- ol. ol. madalpinge maakaabel
- ol. ol. piirded
- säilit. kõrghaljastus
- ol. ol. elektri liitumiskilp

Koordinaadid L-Est, kõrgused Balti süsteemis

TELG MK OÜ Jaama tä. 44/311 Rakvere tel. 32 43499 Registrikood 10316419 Ühenduse: 30 MA-4, 708 MA EMTAK T1122, MT14 reg. nr. EEG000230	Objekt: Metsa tn 3		Mõõtkavast: 1:500		Lehti / lehtid: 1/1
	Joonist: Maa-ala geodeetiline plaan	Address / asukoht: Metsa tn 3 Võsu alevik, Vihula vald, Lääne-Virumaa		Tellija: Nomur OÜ	
Möödajas: 09. juuli 2012	Enn Gross	Töö nr: 22T076			
Plaanid koostas: 10. juuli 2012	Toomas Lep	Kaardileht: 74013			
Vastutab:	Toomas Lep	Fai: 22T077 Metsa tn 3 Võsu.dgn			



MHV Consult OÜ
 Võidu 3
 Rakvere 44311
 reg. nr 11292477
 tel: +372 52 11 425
 email: info@mhv.ee

objekt	Metsa tn 3 kinnistu (92201:002:1210) ja lähiümbruse detailplaneering		
töö nr	51-0912	joonis	OLEMASOLEV OLUKORD
möötkava	1:500	tellija	OÜ Nomur
leht	2	staad.	DP
kuupäev	10.10.2014	arhitekt	K. Jõemets