


EISMA SADAMA JA OSALISELT  
 USKÕRTSI MAAJÜKSUSTE DETAIL-  
 PLANEERINGU TEHNOVÕRKUDE JOONIS  
 M 1:500


LEPPEMÄRGID:

- PLANEERINGUALA PIIR
- KATSTRÜKUSE PIIR
- Eisma sadam  
88703:002:2480  
Tootmismaa
- PLANEERITAVA KRUNDI PIIR
- RANNAIDON
- KALLASRAIDA
- EHTUSKEELUVÕÕND OLEMASOLEVAST MERE PIIRIST LOODUSKAITSEKUSE JÄRGI 100 m
- TEEKATSEVÕÕND 50 m
- PUURKAEVU SANITAARKATSEALA 10m
- OLEMASOLEV LIKVIDEERITAV EHTIS
- PLANEERITUD HOONESTUSALA
- JUURDEPÄÄS SADAMALE
- PLANEERITUD PARKIMISALA
- ÜMBER SADAMA SUUNATUD KALLASRAIDA
- JUURDEPÄÄS KRUNDILE
- VOIMALIK TANKLA ASUKOHT
- PIRDEALA VOIMALIK ILLUSTRATIIVNE ASUKOHT
- OLEMASOLEV MADALPINGE KABELLIIN
- OLEMASOLEV KÕRGEPINGE KABELLIIN
- PLANEERITUD MADALPINGE KABELLIIN
- PLANEERITUD JAOTUSKESKUS
- PLANEERITUD TULETÕRJEVEEVÕTUKOHT
- PLANEERITUD PUURKAEVU-PUMPLA
- K33 PLANEERITUD LAEVADE PILSVEESURVETORU (hoogajaline kasutus)
- K31 PLANEERITUD LAEVADE REOVEE SURVETORU (hoogajaline kasutus)
- V3 PLANEERITUD LAEVADE VEETARVETORU (hoogajaline kasutus)
- K1 PLANEERITUD ISEVOOLNE REOVEEKANALISATSIOON
- V1 PLANEERITUD VEETORUSTIK
- V2 PLANEERITUD TULETÕRJEVEEHAARE MEREST
- PLANEERITUD KRAAVI ILLUSTRATIIVNE ASUKOHT

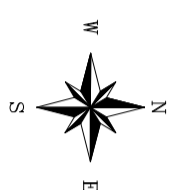

X = 6605750  
 Y = 630150

Nurme  
 88703:002:0350  
 Maatundusmaa

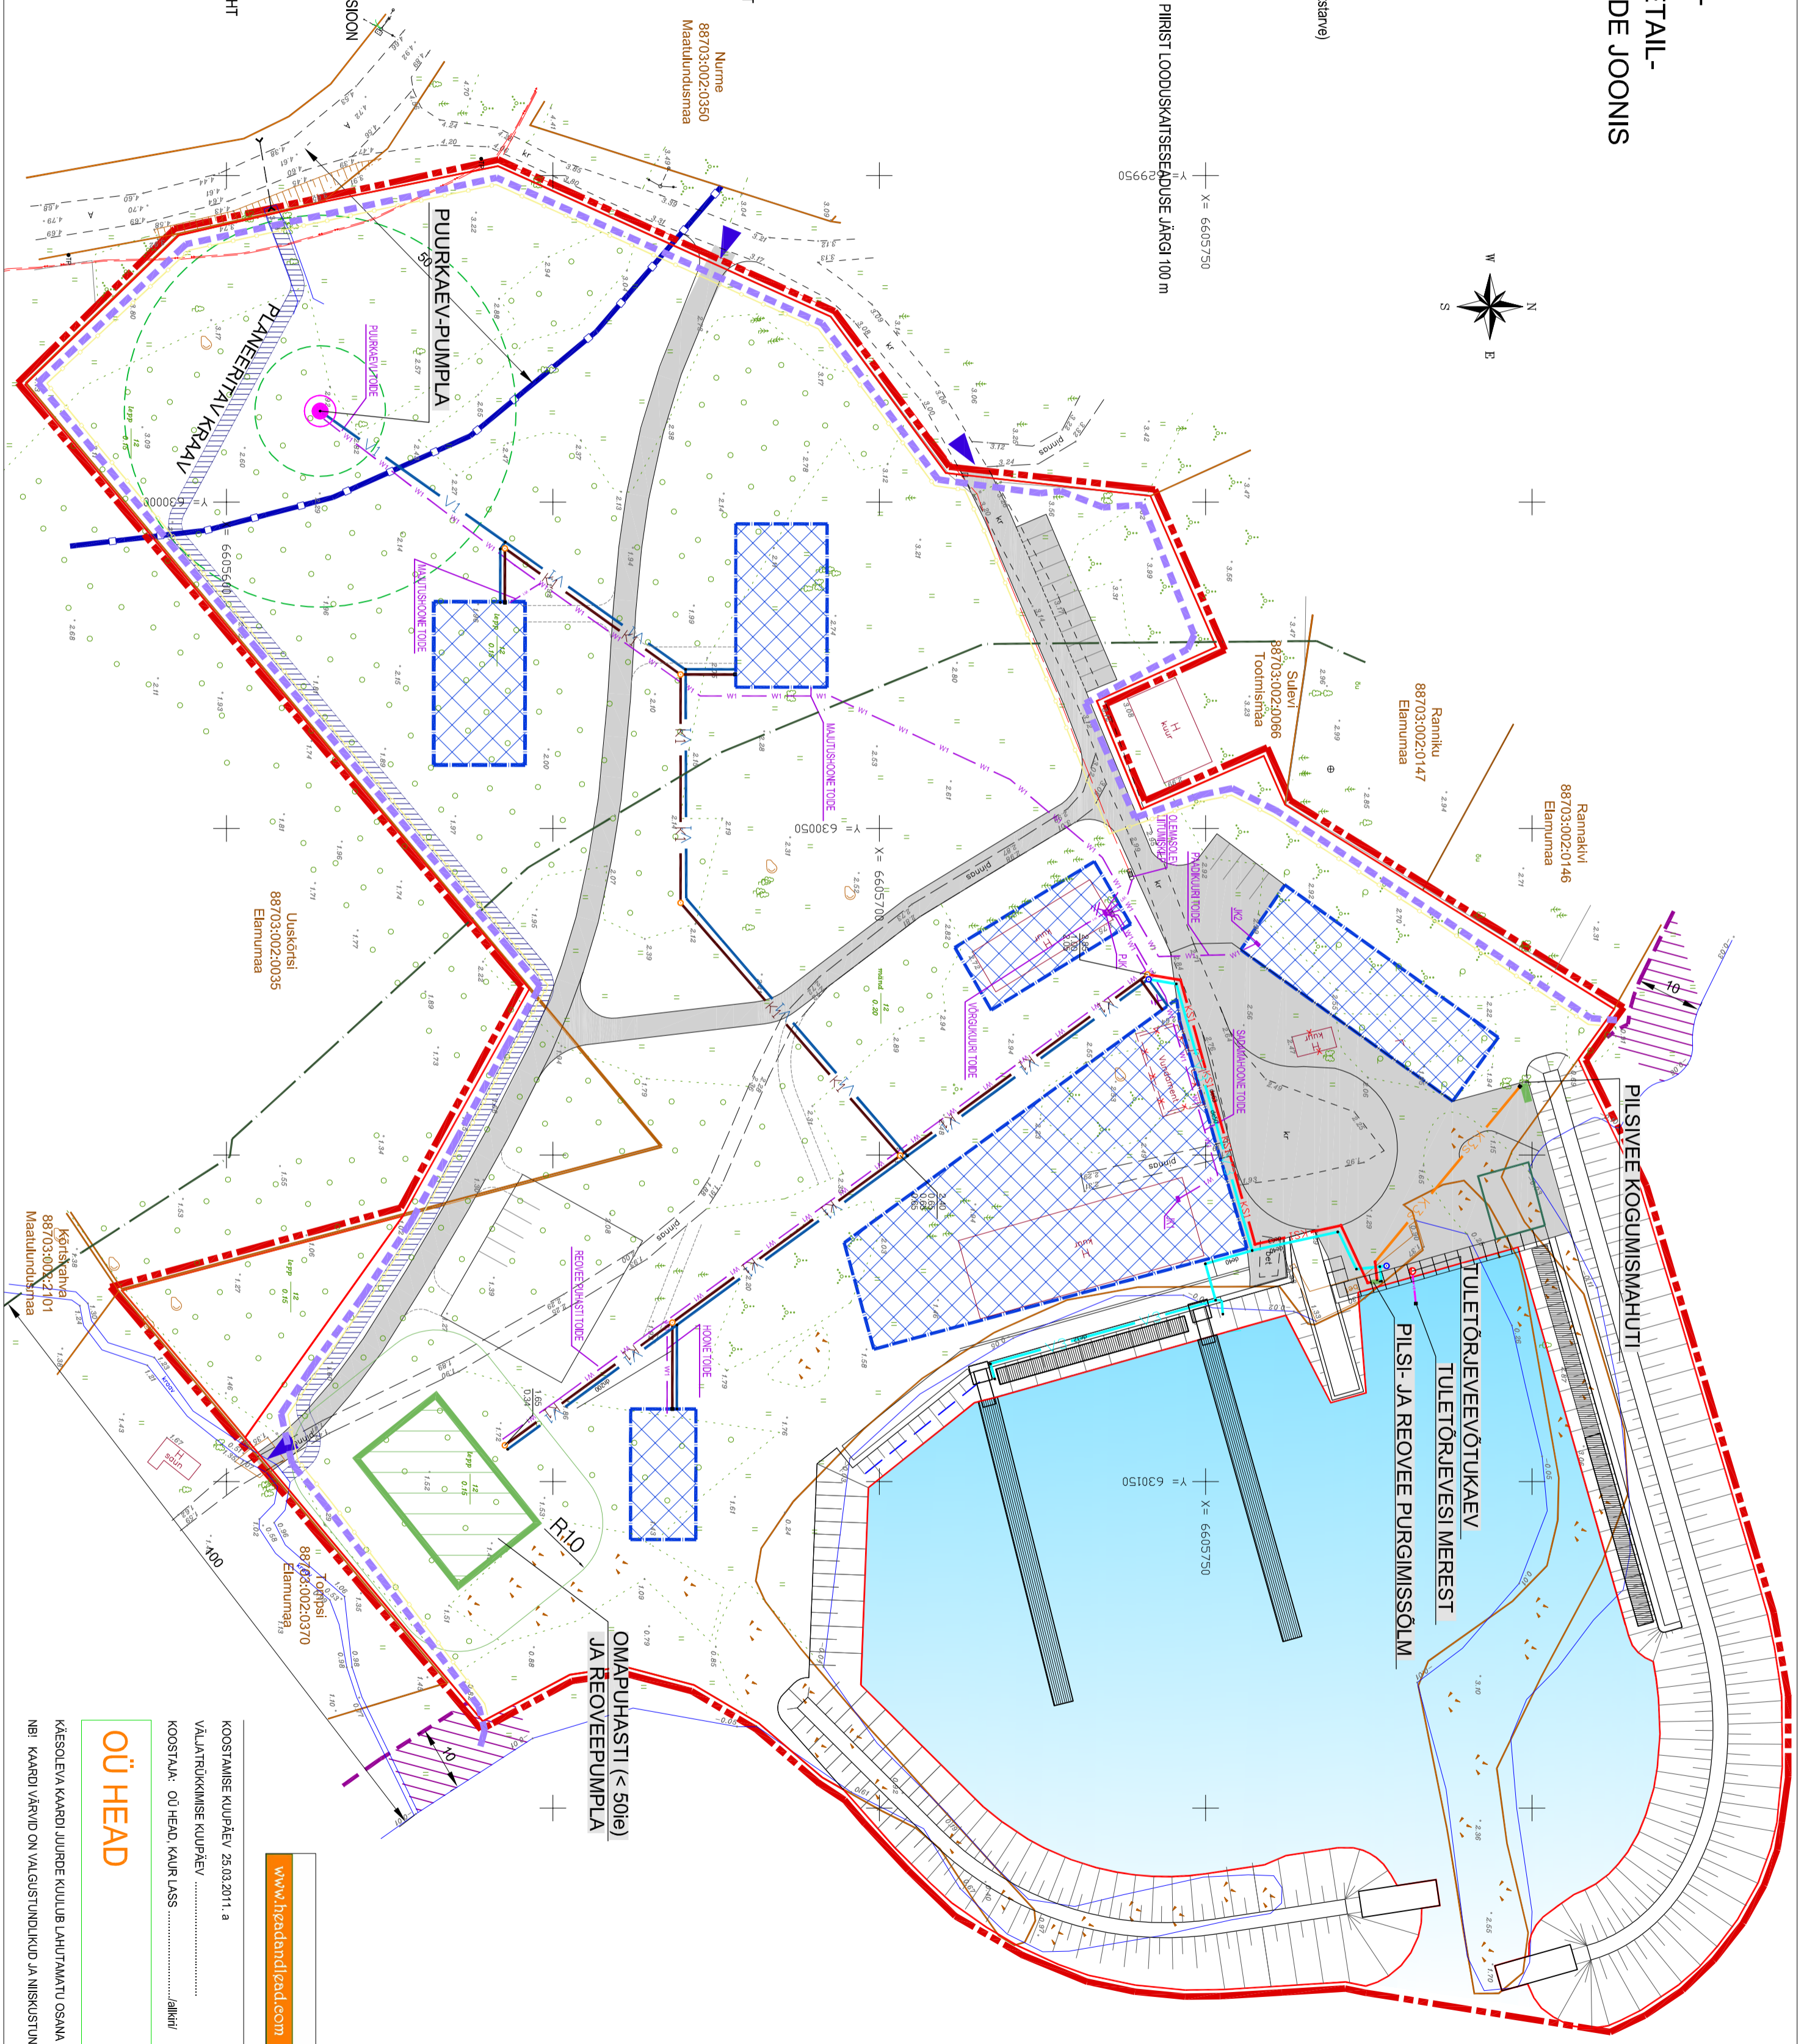

**OÜ HEAD**

KOOSTAMISE KUUPÄEV 25.03.2011. a

VÄLJATRÜKKIMISE KUUPÄEV .....

KOOSTAJA: OÜ HEAD, KÄUR LASS .....

Info@headandlead.com  
 50 83 906  
 www.headandlead.com



KÄESOLEVA KVAARDI JUURDE KUUUBU LAHUTAMATU OSANA SELETUSKIRI  
 NB! KVAARDI VÄRVID ON VALGUSTUNDLIKUD JA NISKUSTUNDLIKUD