


KAREPA SADAMA DETAILPLANEERING

PLANEERINGUALA KOOS SADAMA PROJEKTLAHENDUSE ESKIISIGA

ASENDIPLAAN

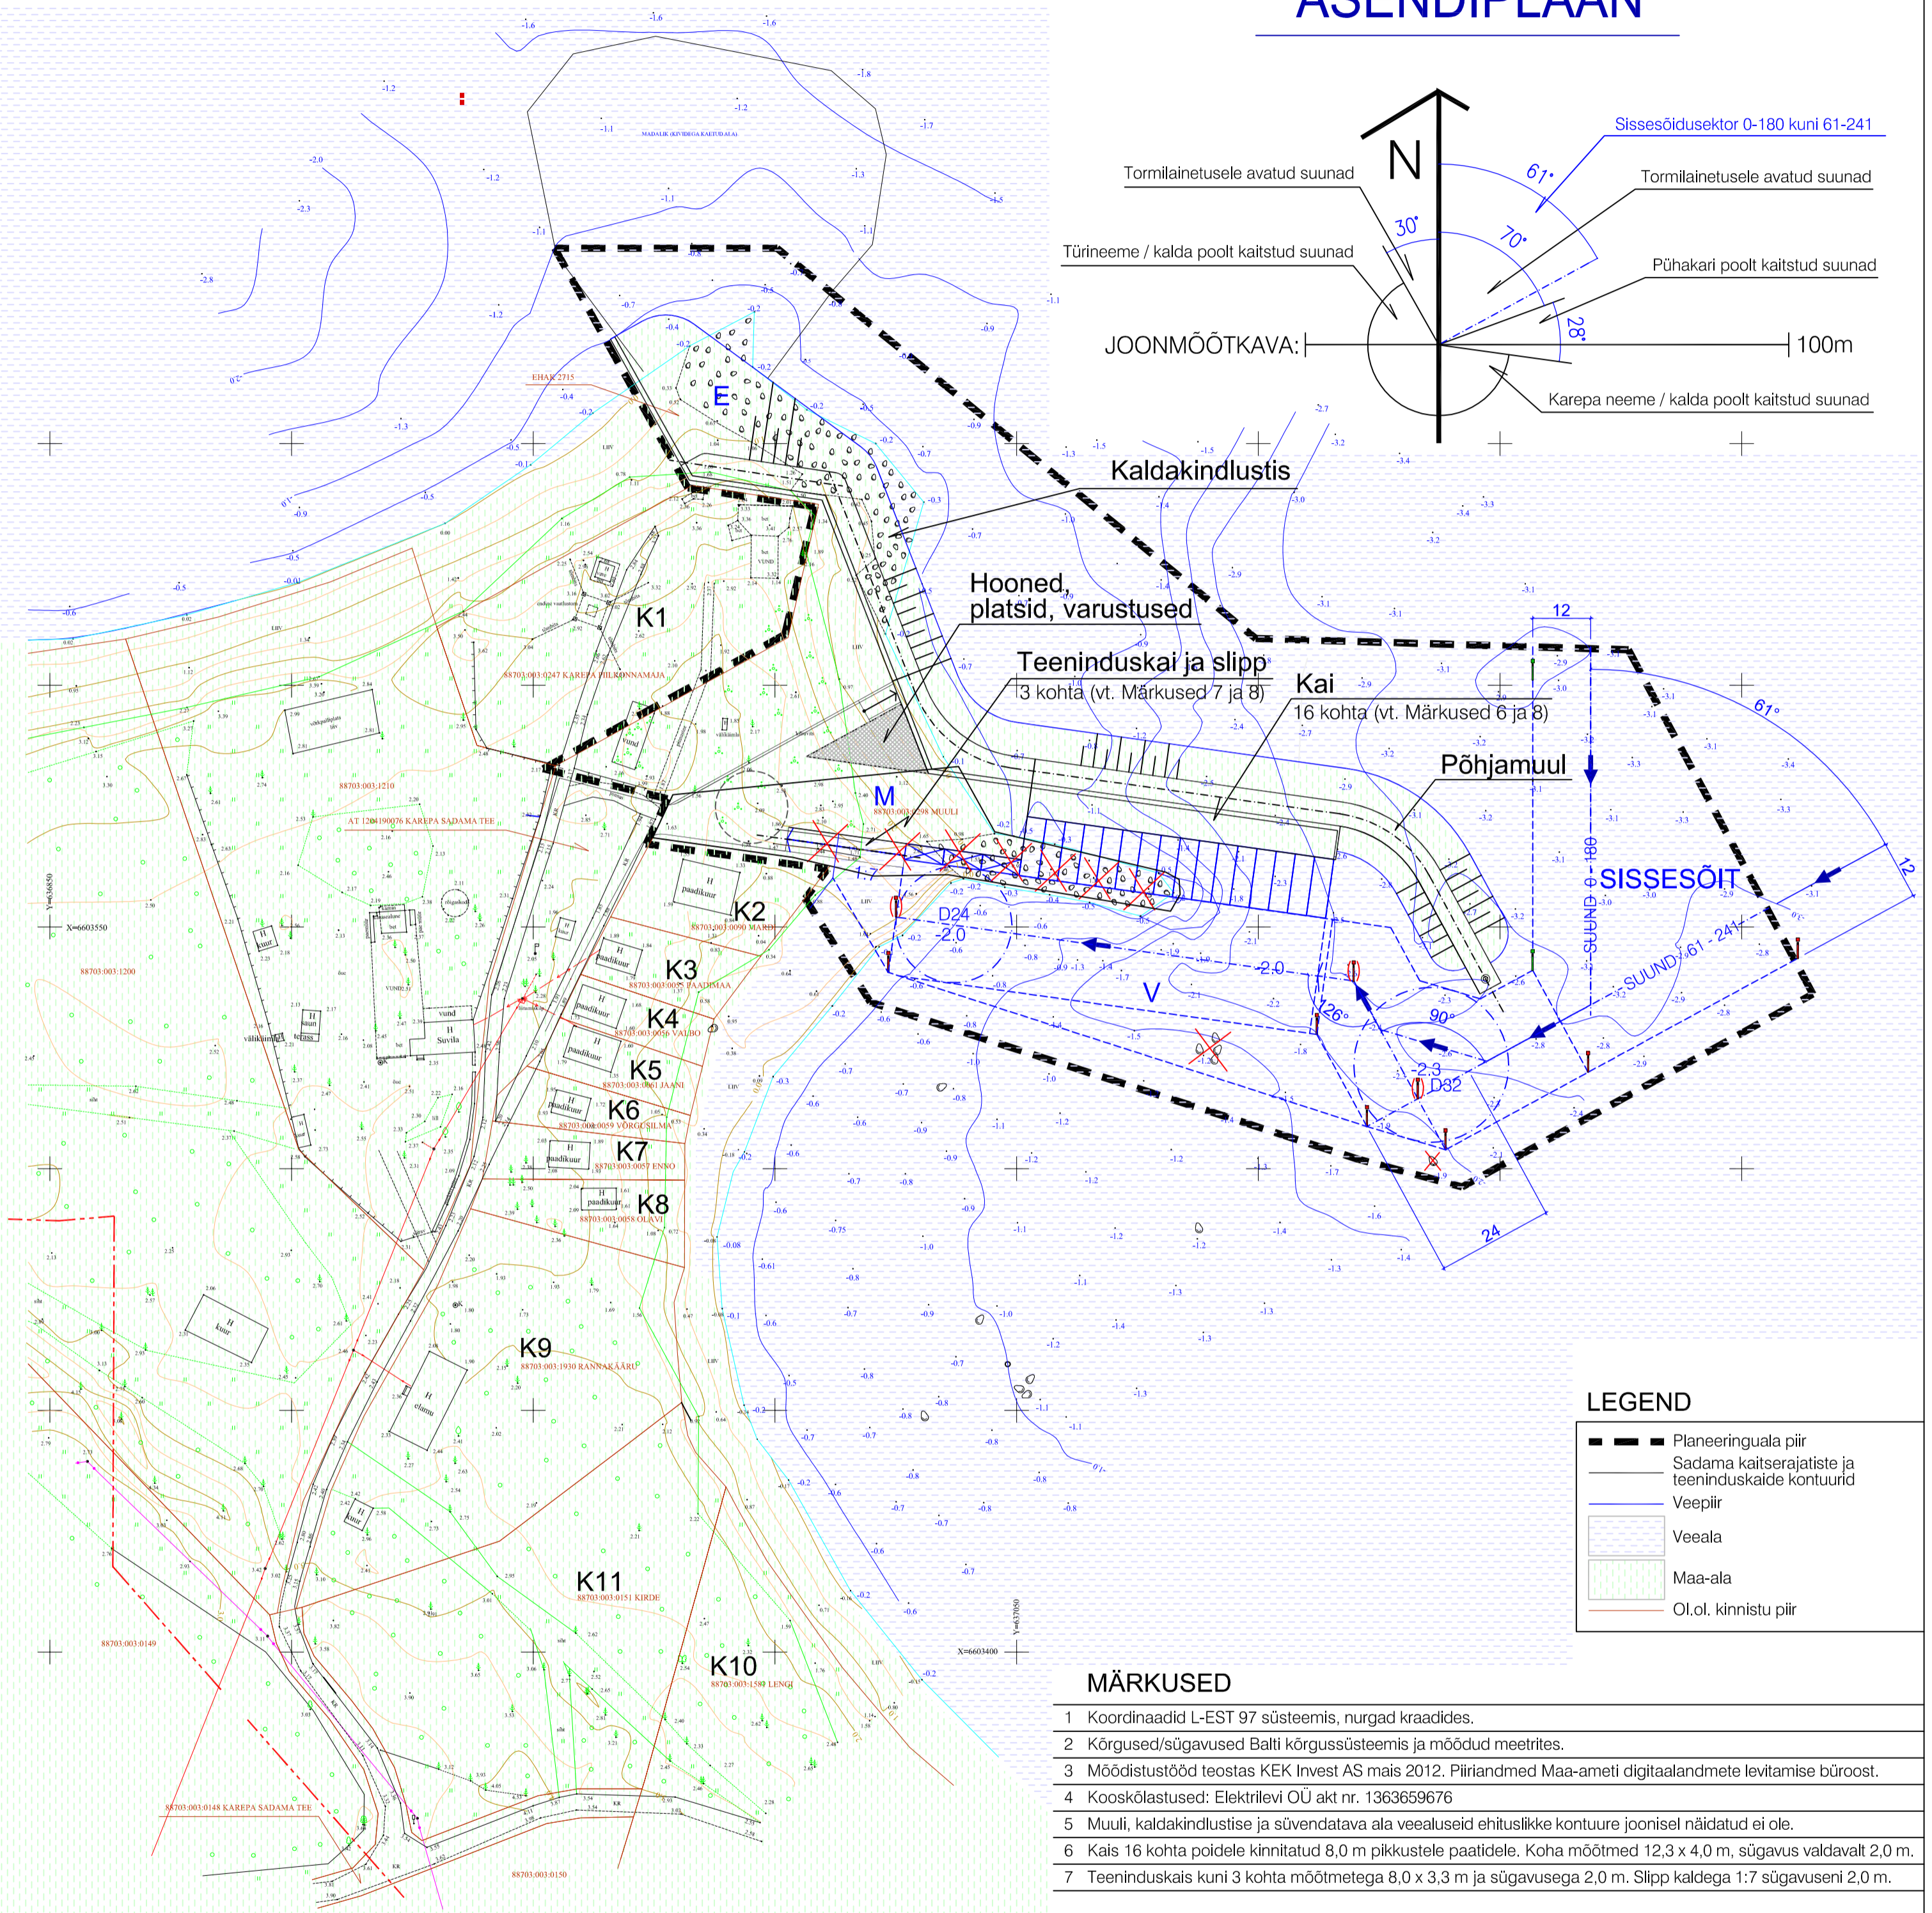

LEGEND

- Planeeringuala piir
- Sadama kaitserajatisete ja teeninduskaiade kontuurid
- Veepiir
- Veeala
- Maa-ala
- O.l.ol. kinnistu piir

- MÄRKUSED**
- Koordinaadid L-EST 97 süsteemis, nurgad kraadides.
 - Kõrgused/sügavused Balti kõrgussüsteemis ja mõõdud meetrites.
 - Mõõdistustööd teostas KEK Invest AS mais 2012. Piiriandmed Maa-ameti digitaalandmete levitamise büroost.
 - Koostöölustused: Elektrilevi OÜ akt nr. 1363659676
 - Muuli, kaldakindlustise ja süvendatava ala veealuseid ehituslikke kontuure joonisel näidatud ei ole.
 - Kais 16 kohta poidele kinnitatud 8,0 m pikkustele paatidele. Koha mõõtmed 12,3 x 4,0 m, sügavus valdavalt 2,0 m.
 - Teeninduskais kuni 3 kohta mõõtmetega 8,0 x 3,3 m ja sügavusega 2,0 m. Slipp kaldega 1:7 sügavuseni 2,0 m.

PLANEERINGUALASSE JÄÄVAD OBJEKTID JA MEREPOHI

Tähis	Objekt	Lähiaadress	Sihotstarve	Pind katastris	Pind plan.alas
M	88703:003:0298	MUULI	Tootmismaa 100%	0,15 ha	0,15 ha
E	EHAH 2715			0,35 ha	0,35 ha
V	Merepõhi				1,95 ha
				(Kokku:)	(2,45 ha)

KAREPA SADAMA OLULISEMAD NÄITAJAD PROJEKTLAHENDUSE ESKIISILT

	Laeva pikkus, m	Sügavus m	Sildumiskohad	Teeninduskohad	Slippid	Navigatsioonimärgistus	Kaitse-rajatised	Hooned	Parkimiskohad
Sadam	8.0	2.0	16	3	1	Ujuv lateraalne	220 m	3	6

MÄRKUS:
Sadama projektlahenduse eskiis on käesoleva planeeringuala ulatuse korral sama, mis Karepa sadama detailplaneeringu (DP) eskiisi avaliku väljapaneku ja 2012.a. 5. septembril Karepal toimunud avaliku arutelu ajal (sadama DP esialgses ulatuslikumas planeeringualas).

Ehitise nimetus ja aadress(id): Karepa sadam, Karepa küla, Vihula vald, L-Virumaa

Töö nimetus: KAREPA SADAM DETAILPLANEERING, PLANEERINGUALA KOOS SADAMA PROJEKTLAHENDUSE ESKIISIGA

Töö number ja staadium: KAR 2012

Töö koostaja: AAVO JA RIINA RAIG PROJEKT OÜ

Vastutav spetsialist: Aavo Raig

Joonise nimetus: ASENDIPLAAN

Joonise number: Väljaandmise a-k-p: 2012-10-08