
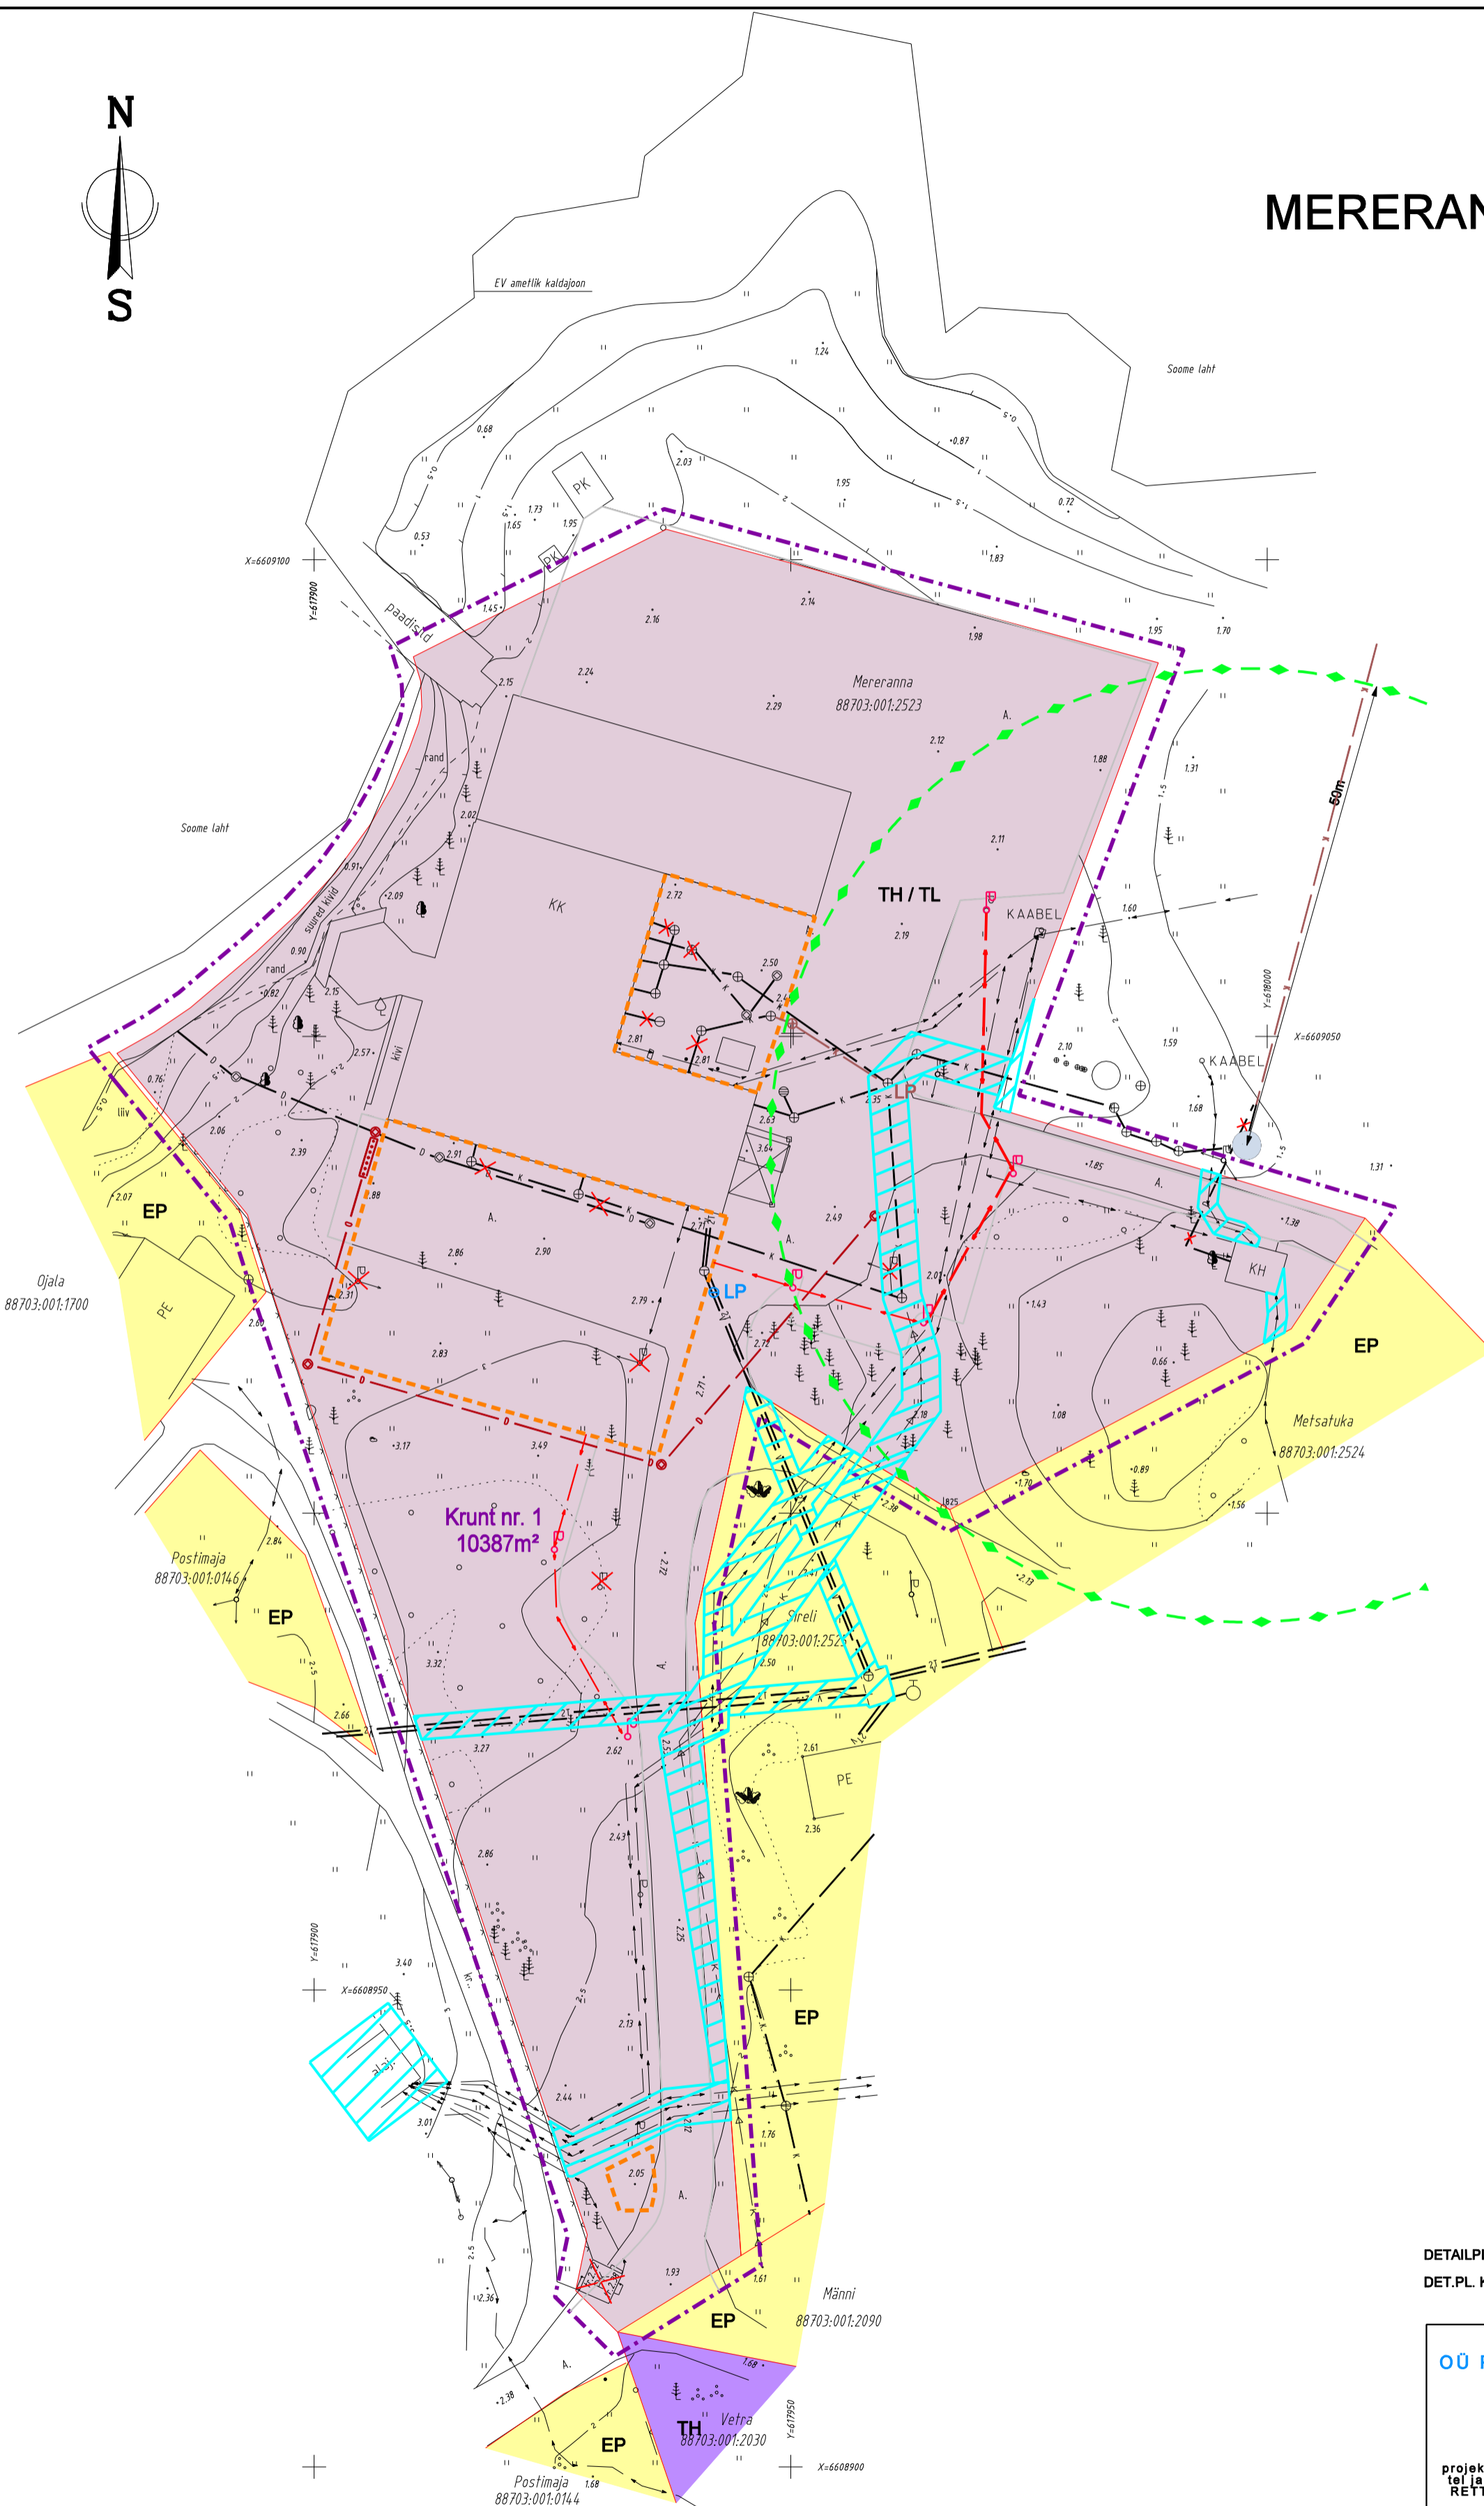


# VERGI KÜLA MERERANNA DETAILPLANEERING

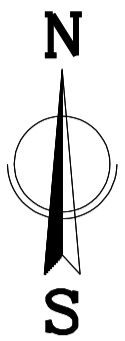

## LEPPEMÄRGID

- - - - - PLANEERINGUALA PIIR
- — — — — OL. OL. MAAÜKSUSTE PIIRID
- - - - - REOVEEPUHASTI KUJA 50m
- TH TL TOOTMISHOONE JA LAOHOONE MAA
- TH TOOTMISHOONE MAA
- EP PEREELAMU MAA
- TEHNOVÕRKUDE KITSENDUSALA
- PLAN. HOONESTUSALA
- X X LIKVIDEERITAVAD HOONED, RAJATISED JM
- X X X LIKVIDEERITAVAD TEHNOVÕRGUD
- O OL. OL. HÜDRANT
- D / -2T OL. OL. DRENAAZ
- V OL. OL. VEETRASS
- K OL. OL. KANALISATSIOONITRASS
- O OL. OL. MADALPINGEÕHULIIN
- O OL. OL. KÕRGEPINGEÕHULIIN
- O OL. OL. MADALPINGEKAABEL
- O PLAN. MADALPINGEKAABEL
- O PLAN. ÕLI- JA LIIVAPÜÜDUR
- O PLAN. DRENAAZ
- K REK. KANALISATSIOONITRASS
- LP ⊕ ÜHISKANALISATSIOONIGA LIITUMISE PUNKT
- LP ⊕ ÜHISVEEVÄRGIGA LIITUMISE PUNKT
- Krunn nr. 1  
10387m² PLAN. KRUNDI NUMBER JA PINDALA m²
- P PLAN. VÄLISVALGUSTUS
- PLAN. KOMPAKTPUHASTI

DETAILPLANEERING KEHTIB KOOS SELETUSKIRJAGA  
DET.PL. KOOSTAMISEL ON KASUTATUD OÜ GEODES MAAMÕÖDUBÜROO GEOD. ALUSPLAANI

<b>OÜ PROJEKTEERIMIS- KESKUS</b>	<b>VERGI KÜLA MERERANNA DETAILPLANEERING</b>	
	Asukoht: Vihula vald, Vergi küla, Mereranna (88703:001:2523)	
Tallinna tn 21 44311 RAKVERE projekteerimiskeskus@gmail.com tel ja fax 324 4944, 53 3022 90 REITER registr.nr: EEP000183	Tellija: ESWIRE OÜ	Töö nr. 138/1209 Mõõtkava 1/500 Kuupäev 12/2009 Staad. DP
Juhataja K.Üisma Tehnik-joonestaja K.Perve	Tehn.õnne K.Üisma	Leht 2