



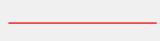


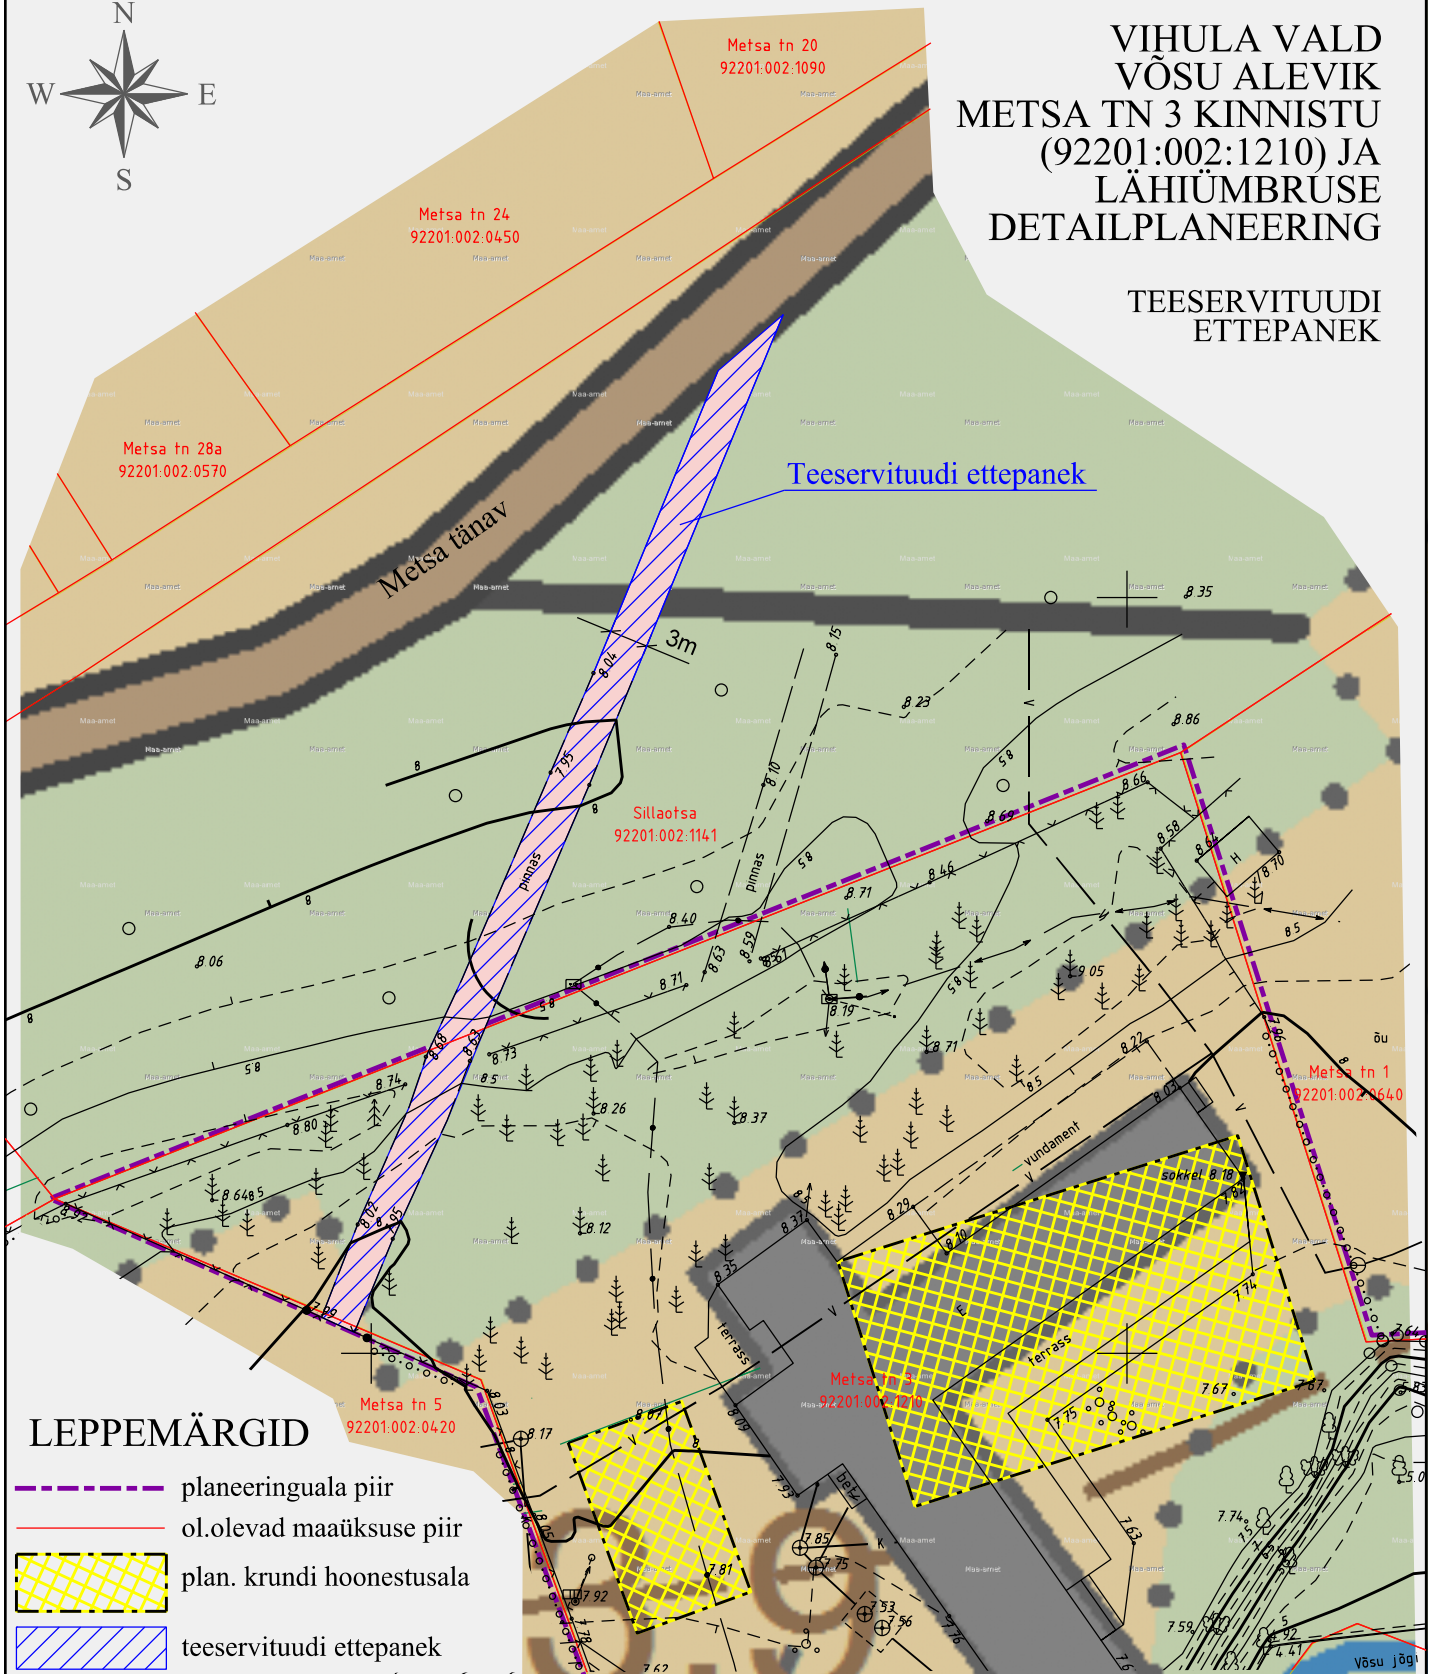

VIHULA VALD VÕSU ALEVIK METSAN TN 3 KINNISTU (92201:002:1210) JA LÄHIÜMBRUSE DETAILPLANEERING

TEESERVITUUDI ETTEPANEK



LEPPEMÄRGID

-  planeeringuala piir
-  ol.olevad maaüksuse piir
-  plan. krundi hoonestusala
-  teeservituudi ettepanek



MHV Consult OÜ
Võidu 3
Rakvere 44311
reg. nr 11292477
tel: +372 52 11 425
email: info@mhv.ee

objekt

Metsa tn 3 kinnistu (92201:002:1210) ja
lähiümbre detailplaneering

töö nr

51-0912

joonis

TEESERVITUUDI ETTEPANEK

möötkava

tellija

OÜ Nomur

leht

5

staad.

DP

arhitekt

K. Jõemets

kuupäev

05.07.2013