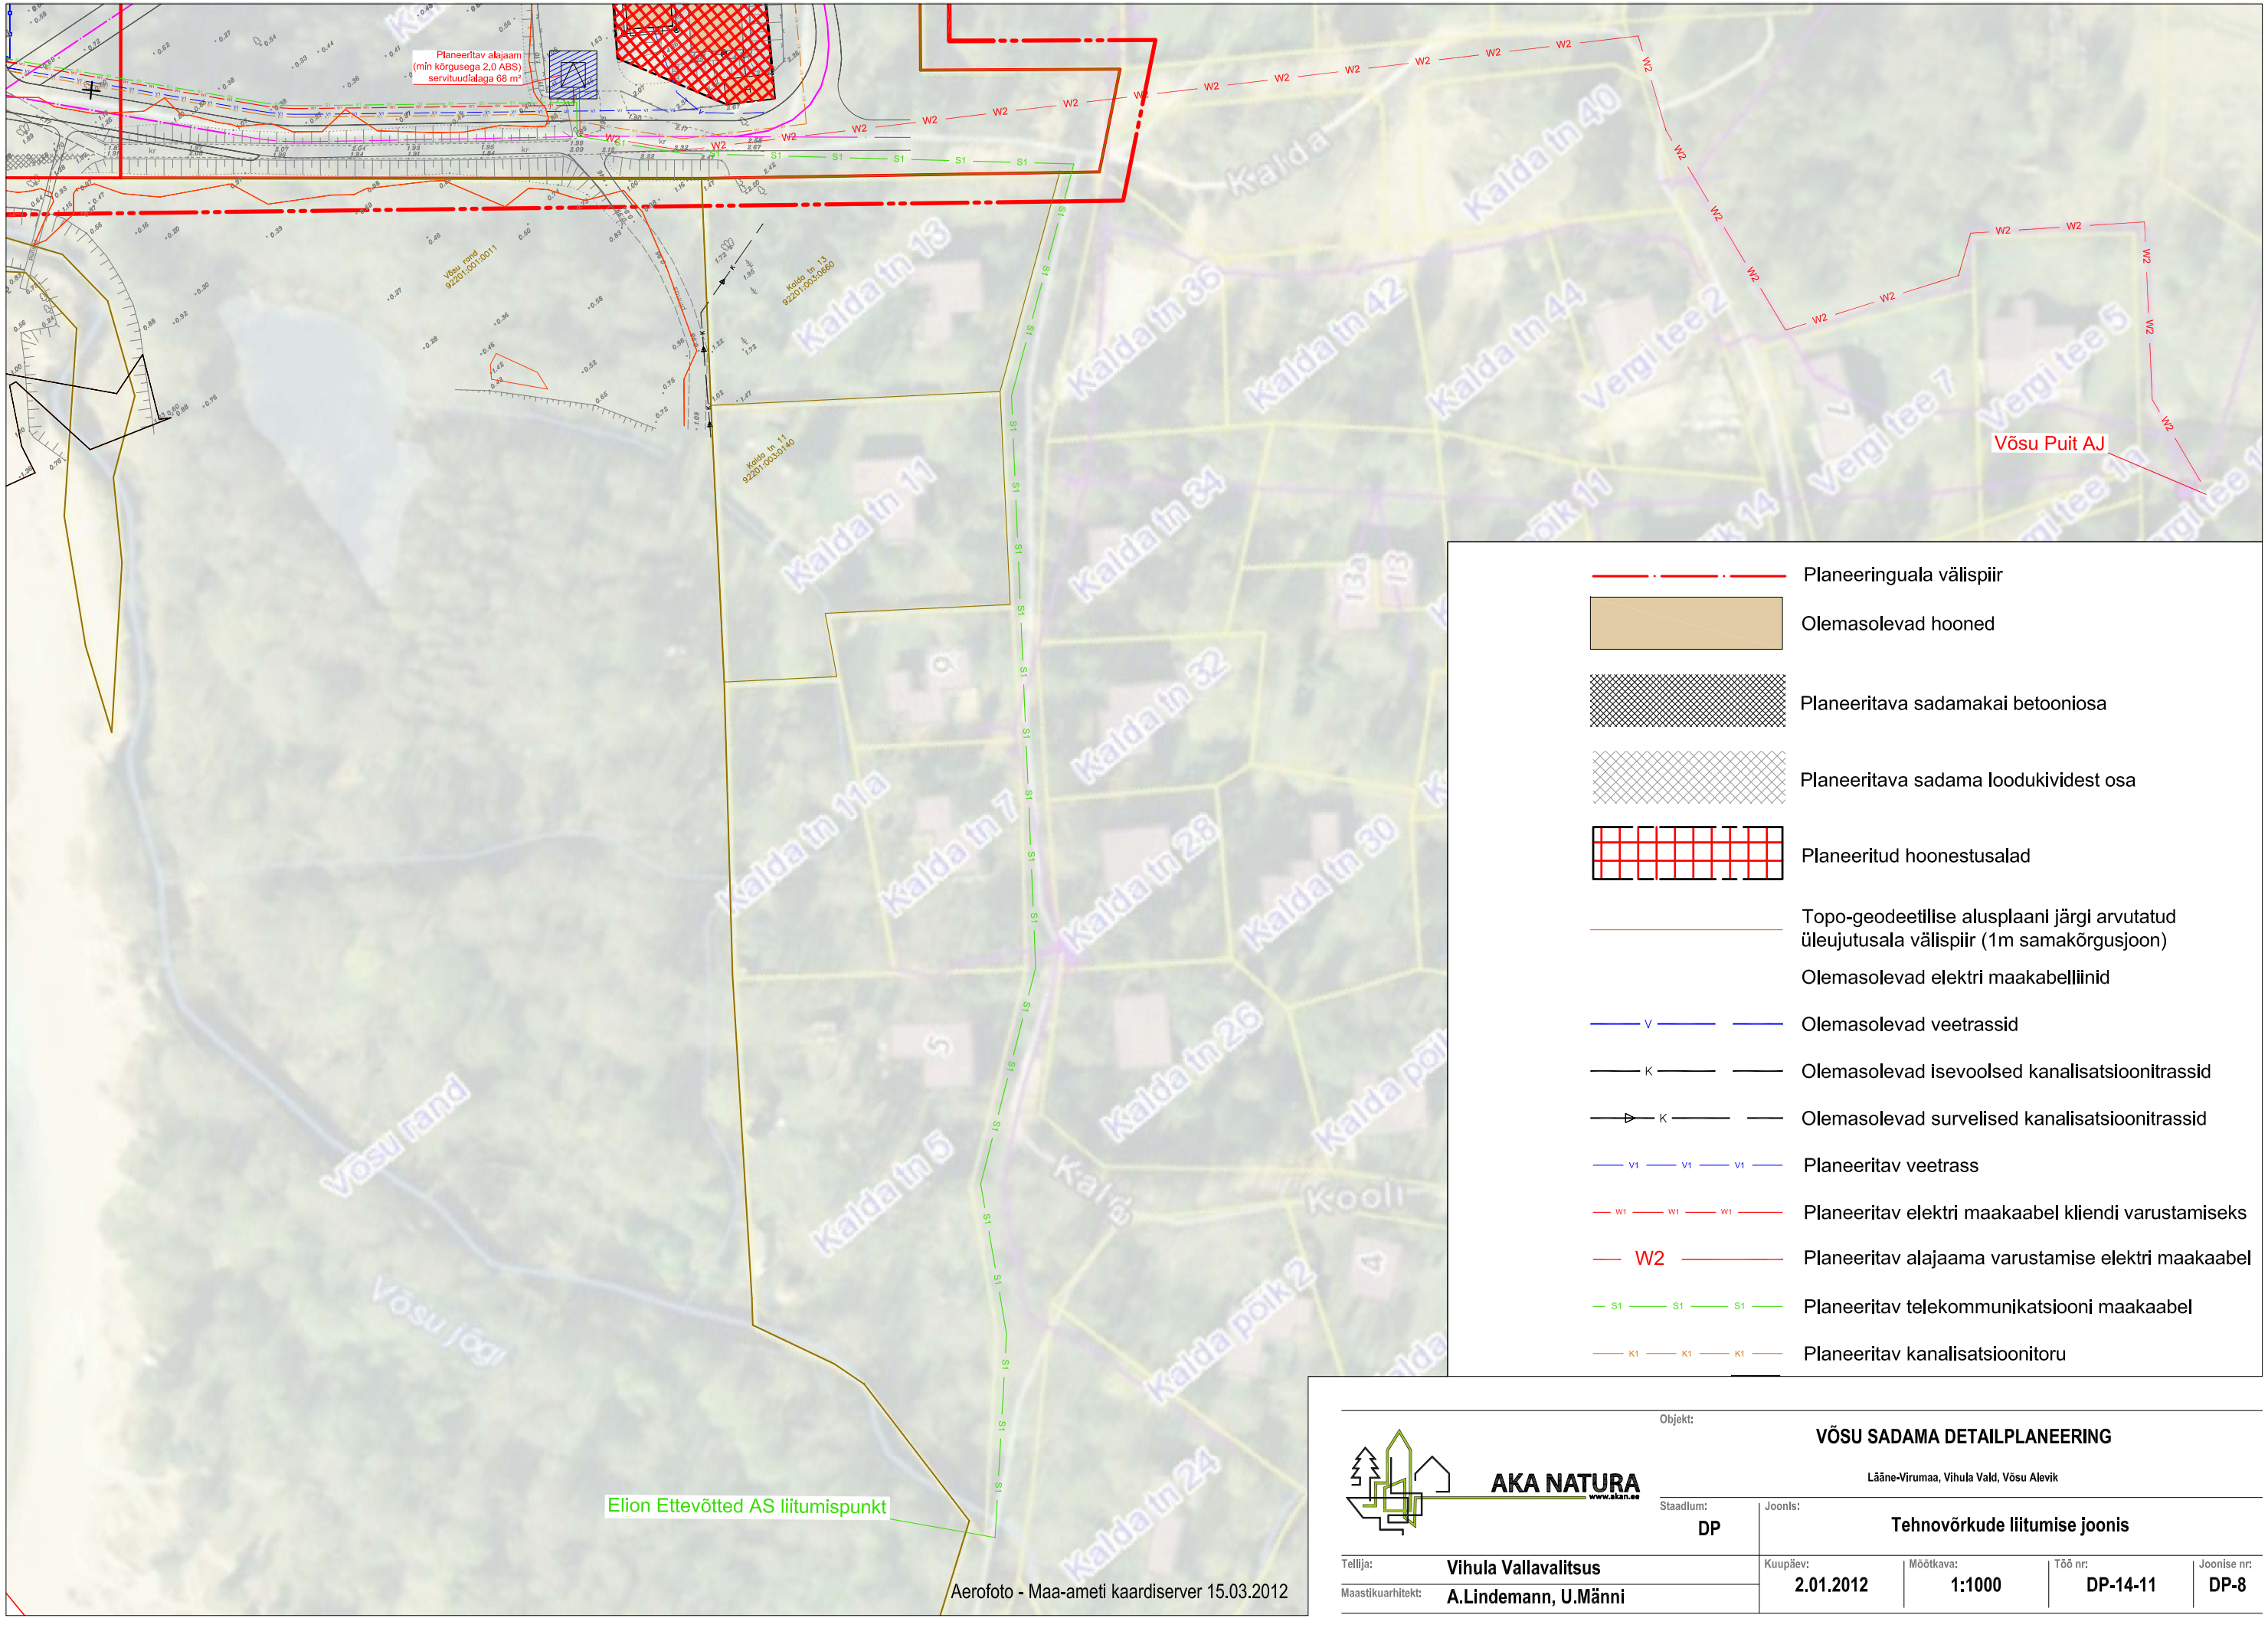

AKA NATURA
www.akan.ee

Objekt: **VÕSU SADAMA DETAILPLANEERING**

Lääne-Virumaa, Vihula Vald, Võsu Alevik

Staadium:	Joonis:			
DP	Tehnovõrkude liitumise joonis			
Tellija: Vihula Vallavalitsus	Kuupäev:	Mõõtkava:	Töö nr:	Joonise nr:
Maastikuarhitekt: A.Lindemann, U.Männi	2.01.2012	1:1000	DP-14-11	DP-8