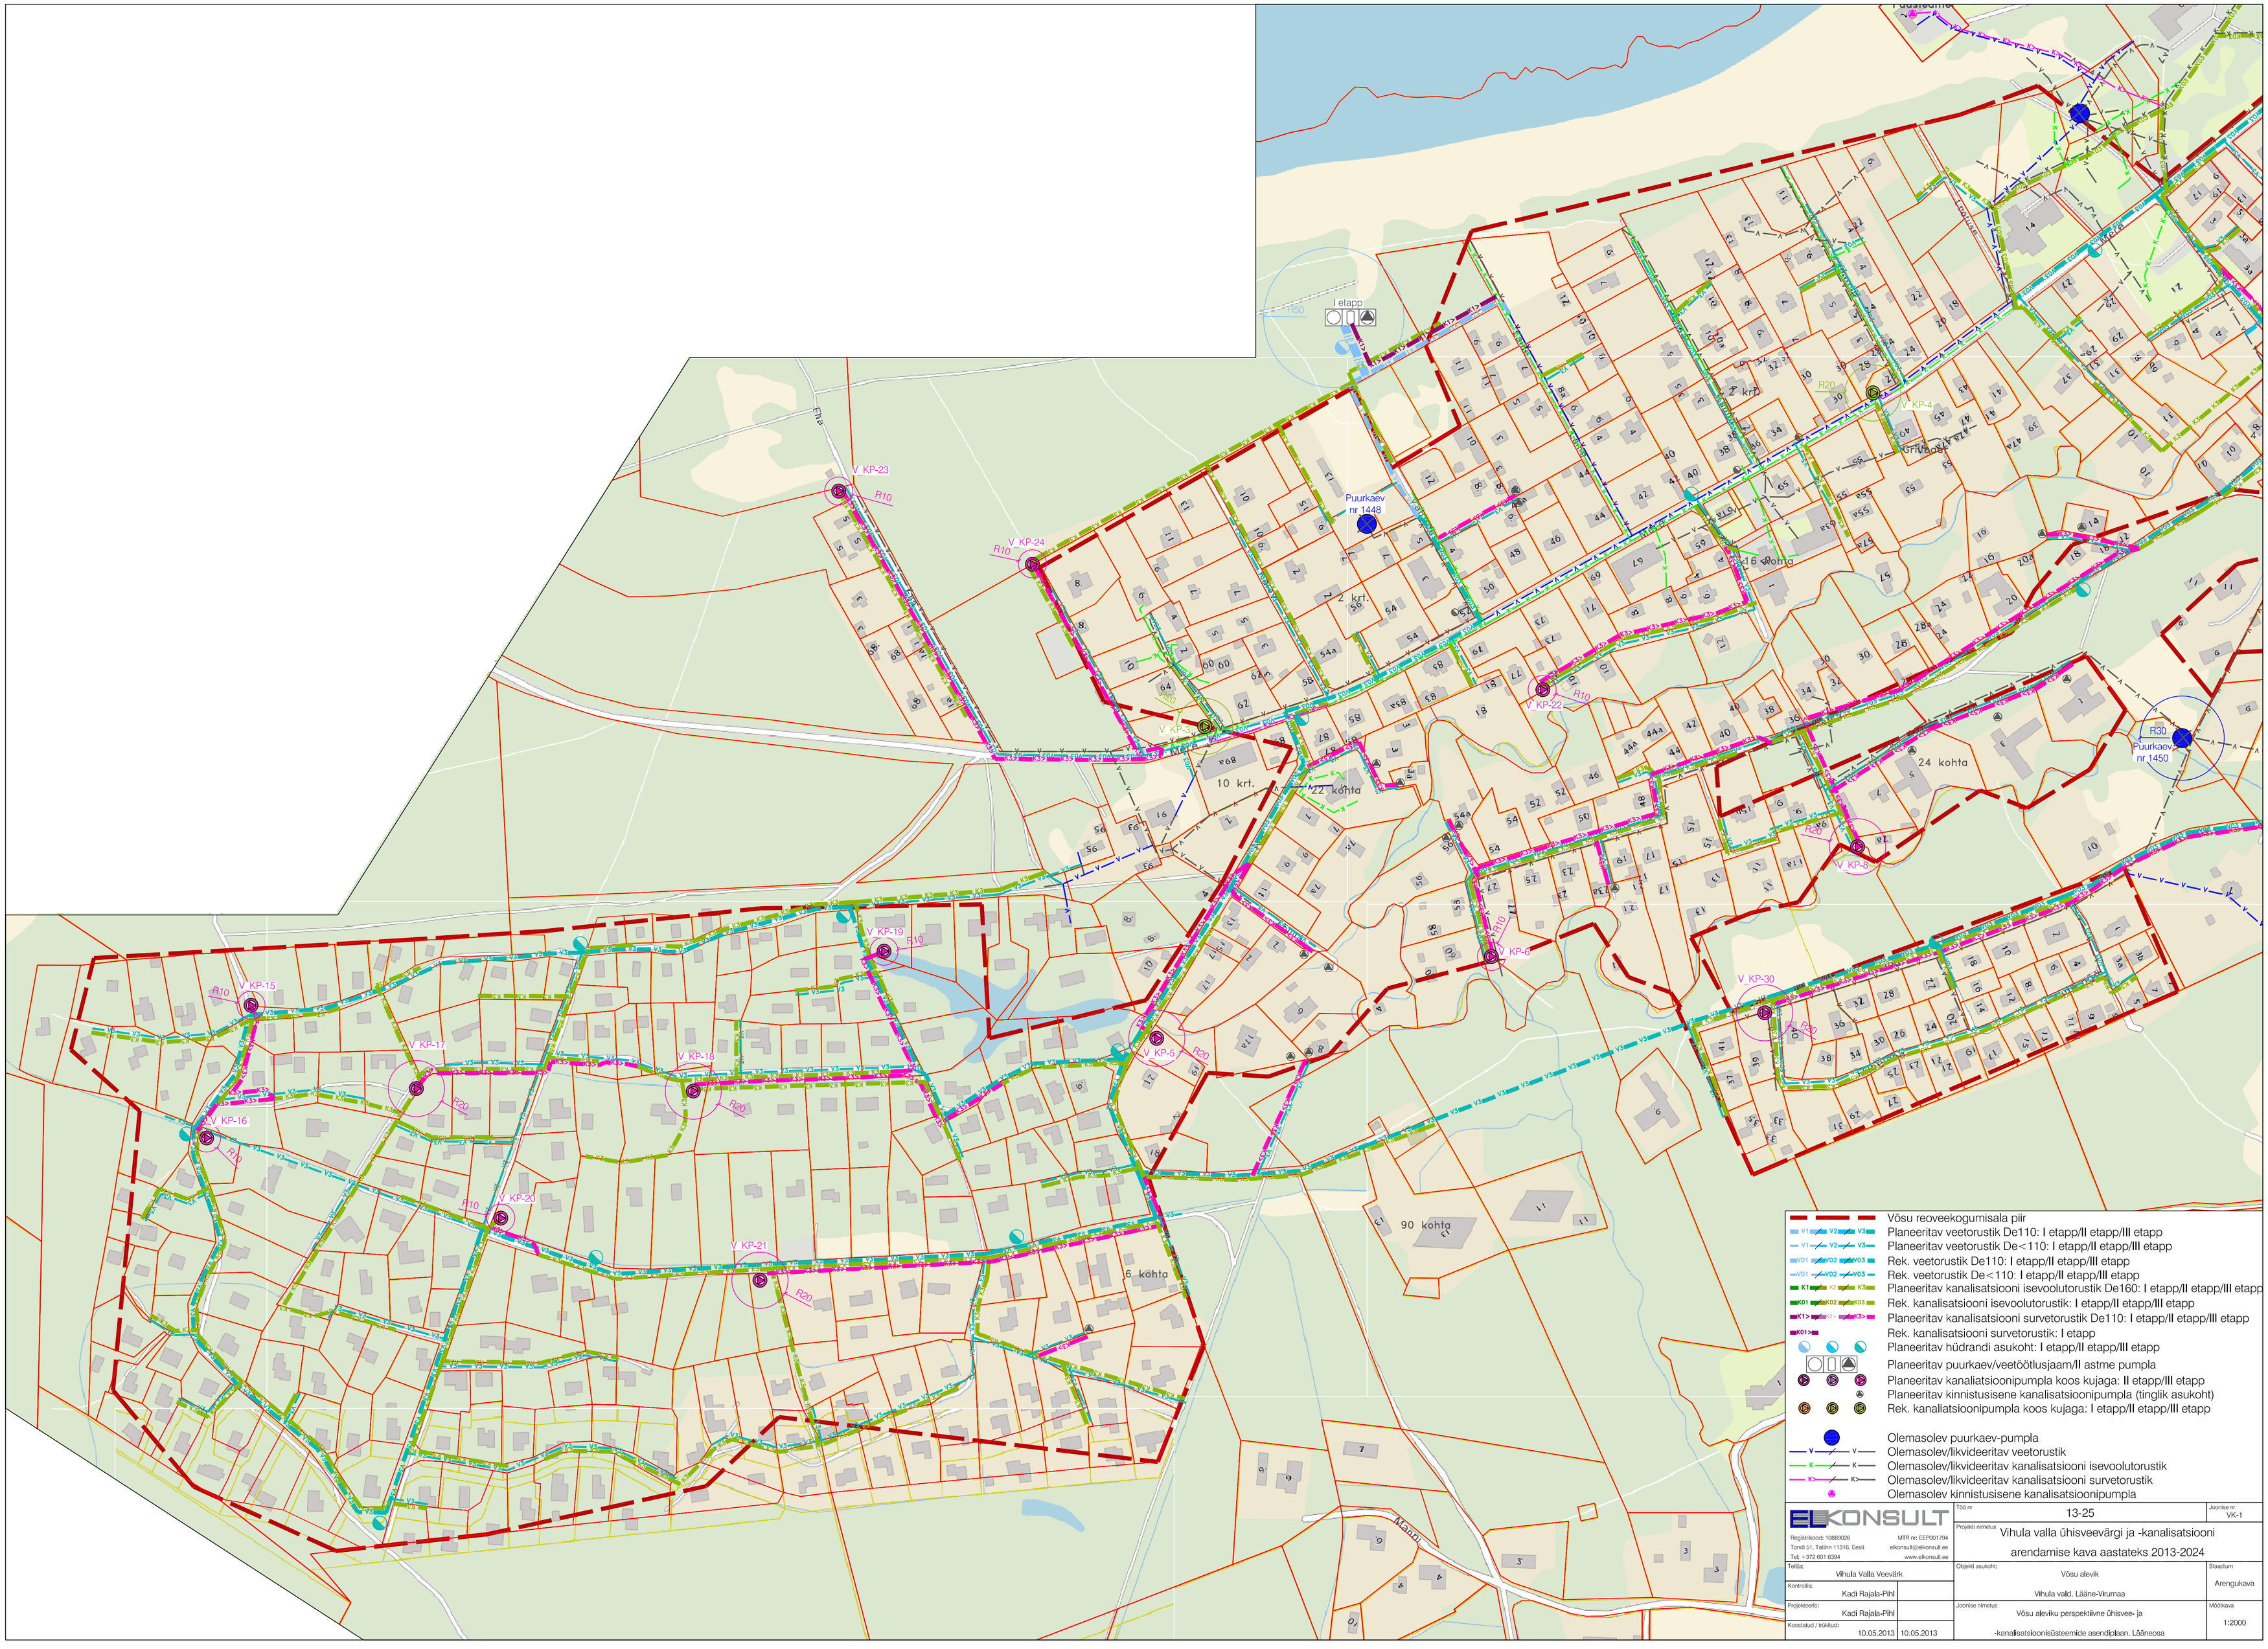

ELKONSULT

Registrikood: 10889026
Tondi 51, Tallinn 11316, Eesti
Tel: +372 601 6394
MTR nr: EEP001794
elkonsult@elkonsult.ee
www.elkonsult.ee

Töö nr	13-25
Joonise nr	VK-1
Projekti nimetus	Vihula valla ühisveevärgi ja -kanalisatsiooni arendamise kava aastateks 2013-2024
Tellija:	Vihula Valla Veevärk
Objekti asukoht:	Võsu alevik Vihula vald, Lääne-Virumaa
Staadium	Arengukava
Kontrollis:	Kadi Rajala-Pihl
Projekteeris:	Kadi Rajala-Pihl
Joonise nimetus	Võsu aleviku perspektiivne ühisvee- ja -kanalisatsioonisüsteemide asendiplaan. Lääneosa
Mõõtkava	1:2000
Koostatud / trükitud:	10.05.2013 / 10.05.2013